

ДОКУМЕНТАЦИЯ ПО ПЛАНИРОВКЕ ТЕРРИТОРИИ ОБЪЕКТА

**«Строительство газораспределительной станции «Лаголово» и
перемычки между магистральным газопроводом «Белоусово-
Ленинград» и магистральным газопроводом
«Кохтла-Ярве-Ленинград» (ГПР V)»**

ТОМ 2

ОСНОВНАЯ ЧАСТЬ

ПРОЕКТА ПЛАНИРОВКИ ТЕРРИТОРИИ.

ГРАФИЧЕСКАЯ ЧАСТЬ

СОГЛАСОВАНО:

Комитет по природным ресурсам Ленинградской области

Администрация Тосненского муниципального района
Ленинградской области

Администрация Гатчинского муниципального района
Ленинградской области

Администрация Ломоносовского муниципального района
Ленинградской области

Администрация Федоровского сельского поселения Тосненский
муниципальный район Ленинградской области

Администрация Форносовского городского поселения Тосненский
муниципальный район Ленинградской области

Администрация Красноборского городского поселения Тосненский
муниципальный район Ленинградской области

Администрация Пудостьского сельского поселения Гатчинский
муниципальный район Ленинградской области

Администрация Кобринского сельского поселения Гатчинский
муниципальный район Ленинградской области

Администрация Новосветского сельского поселения Гатчинский
муниципальный район Ленинградской области

Администрация Большеколпанского сельского поселения
Гатчинский муниципальный район Ленинградской области

Администрация Сусанинского сельского поселения Гатчинский
муниципальный район Ленинградской области

Местной администрации МО Виллозское сельское поселение
Ломоносовский муниципальный район Ленинградской области

Местная администрация МО Лаголовское сельское поселение
Ломоносовский муниципальный район Ленинградской области

Местная администрация МО «Русско-Высоцкое сельское
поселение» Ломоносовский муниципальный район Ленинградской
области

Письмо от 17.11.2015 года № kpr-01-
9161/15-1-1 (Приложение 24)

Письмо от 06.07.2015 года № 02-15-
2964/15-0-1 (Приложение 20 том 3)

Письмо от 01.07.2015 года № 2793-20
(Приложение 21 том 3)

Письмо от 30.06.2015 года
№ 2761/22 (Приложение 22 том 3)

Письмо от 31.03.2014 года № 279.
(Приложение 9 том 3)

Письмо от 04.09.2015 года № 748.
(Приложение 10 том 3)

Письмо от 01.04.2014 года № 01-11/310
(Приложение 11 том 3)

Письмо от 10.04.2014 года № 552.
(Приложение 12 том 3)

Письмо от 15.09.2015 года № 1610.
(Приложение 13 том 3)

Письмо от 07.04.2014 года № 510.
(Приложение 14 том 3)

Письмо от 17.09.2015 года № 01-18/2220
(Приложение 15 том 3)

Письмо от 27.03.2014 года № 352.
(Приложение 16 том 3)

Письмо от 29.04.2014 года № 613.
(Приложение 17 том 3)

Письмо от 03.09.2015 года № 456
(Приложение 18 том 3)

Письмо от 10.09.2015 года № 1090
(Приложение 19 том 3)

ООО «ОКОР»

Свидетельство №ИИ-019-579 от 02.12.2015 г.

Свидетельство № 0176.03-2009-3525005501-П-077 от 17.12.2012 г.

Заказчик: ПАО «Газпром»

Заявитель: ООО «Газпром инвест»

ДОКУМЕНТАЦИЯ ПО ПЛАНИРОВКЕ ТЕРРИТОРИИ ОБЪЕКТА

«Строительство газораспределительной станции «Лаголово» и перемычки между магистральным газопроводом «Белусово-Ленинград» и магистральным газопроводом «Кохтла-Ярве-Ленинград» (ГПР V)»

Том 2

ОСНОВНАЯ ЧАСТЬ

ПРОЕКТА ПЛАНИРОВКИ ТЕРРИТОРИИ.

ГРАФИЧЕСКАЯ ЧАСТЬ

Директор по производству



Н.Б. Севастьянова

Инд. № подл.	
Подп. и дата	
Взам. инв. №	

«Строительство газораспределительной станции «Лаголово» и перемычки между магистральным газопроводом «Белоусово-Ленинград» и магистральным газопроводом «Кохтла-Ярве-Ленинград» (ГПР V)»
Том 2. Основная часть проекта планировки территории.
Графическая часть.

ООО «ОКОР»

РАЗРАБОТАНО:

Начальник отдела по землеустроительным работам

Д.Н. Кулепова

Руководитель группы

М.А. Тютикова

Руководитель группы

Е.В. Пересьпайло

Руководитель группы

Н.М. Егорова

Инженер

Н.В. Овчинникова

Инженер

А.И. Садовский

Инженер

И.С. Ключева

СОГЛАСОВАНО:

Нормоконтролер

Л.В. Соголасова

СОДЕРЖАНИЕ

№ п/п	Наименование					№ стр.
1	Состав документации по планировке территории объекта					5
2	Чертеж планировки территории (Тосненский район Красноборское городское поселение, Федоровское сельское поселение)	Лист 1	00+00	49+00	1:10 000	6
3	Чертеж планировки территории (Тосненский район Федоровское сельское поселение)	Лист 2	49+00	86+00	1:10 000	7
4	Чертеж планировки территории (Тосненский район Федоровское сельское поселение, Форносовское городское поселение)	Лист 3	86+00	106+49 116+68	1:10 000	8
5	Чертеж планировки территории (Гатчинский район Сусанинское сельское поселение)	Лист 1	106+00	151+00	1:10 000	9
6	Чертеж планировки территории (Гатчинский район Сусанинское сельское поселение)	Лист 2	151+00	212+00	1:10 000	10
7	Чертеж планировки территории (Гатчинский район Сусанинское сельское поселение)	Лист 3	212+00	269+00	1:10 000	11
8	Чертеж планировки территории (Гатчинский район Сусанинское сельское поселение)	Лист 4	269+00	324+00	1:10 000	12
9	Чертеж планировки территории (Гатчинский район Новосветское сельское поселение)	Лист 5	324+00	375+00	1:10 000	13
10	Чертеж планировки территории (Гатчинский район Кобринское сельское поселение)	Лист 6	375+00	400+00	1:10 000	14
11	Чертеж планировки территории (Гатчинский район Большеколпанское сельское поселение)	Лист 7	400+00	457+00	1:10 000	15
12	Чертеж планировки территории (Гатчинский район Большеколпанское сельское поселение)	Лист 8	457+00	503+00	1:10 000	16
13	Чертеж планировки территории (Гатчинский район Пудостьское сельское поселение)	Лист 9	503+00	541+00	1:10 000	17

*«Строительство газораспределительной станции «Лаголово» и перемычки
между магистральным газопроводом «Белусово-Ленинград» и
магистральным газопроводом «Кохтла-Ярве-Ленинград» (ГПП V)»
Том 2. Основная часть проекта планировки территории.
Графическая часть.*


14	Чертеж планировки территории (Гатчинский район Пудостьское сельское поселение)	Лист 10	541+00	586+00	1:10 000	18
15	Чертеж планировки территории (Гатчинский район Пудостьское сельское поселение)	Лист 11	586+00	621+00	1:10 000	19
16	Чертеж планировки территории (Гатчинский район Пудостьское сельское поселение)	Лист 12	621+00	649+00	1:10 000	20
17	Чертеж планировки территории (Гатчинский район Пудостьское сельское поселение)	Лист 13	649+00	703+00	1:10 000	21
18	Чертеж планировки территории (Ломоносовский район Русско-Высоцкое сельское поселение, Лаголовское сельское поселение, Виллозское сельское поселение)	Лист 1	703+00	729+00	1:10 000	22

*«Строительство газораспределительной станции «Лаголово» и перемычки между магистральным газопроводом «Белусово-Ленинград» и магистральным газопроводом «Кохтла-Ярве-Ленинград» (ГПП V)»
Том 2. Основная часть проекта планировки территории.
Графическая часть.*

Состав документации по планировке территории объекта

Том, часть, книга	Наименование	Примечание
Том 1	Основная часть проекта планировки территории. Положение о размещении объектов трубопроводного транспорта	
Том 2	Основная часть проекта планировки территории. Графическая часть	
Том 3	Материалы по обоснованию проекта планировки территории. Пояснительная записка	
Том 4	Материалы по обоснованию проекта планировки территории. Графическая часть	
Том 5	Проект межевания территории	


Чертеж проекта планировки территории
ПК0+00–ПК49+00

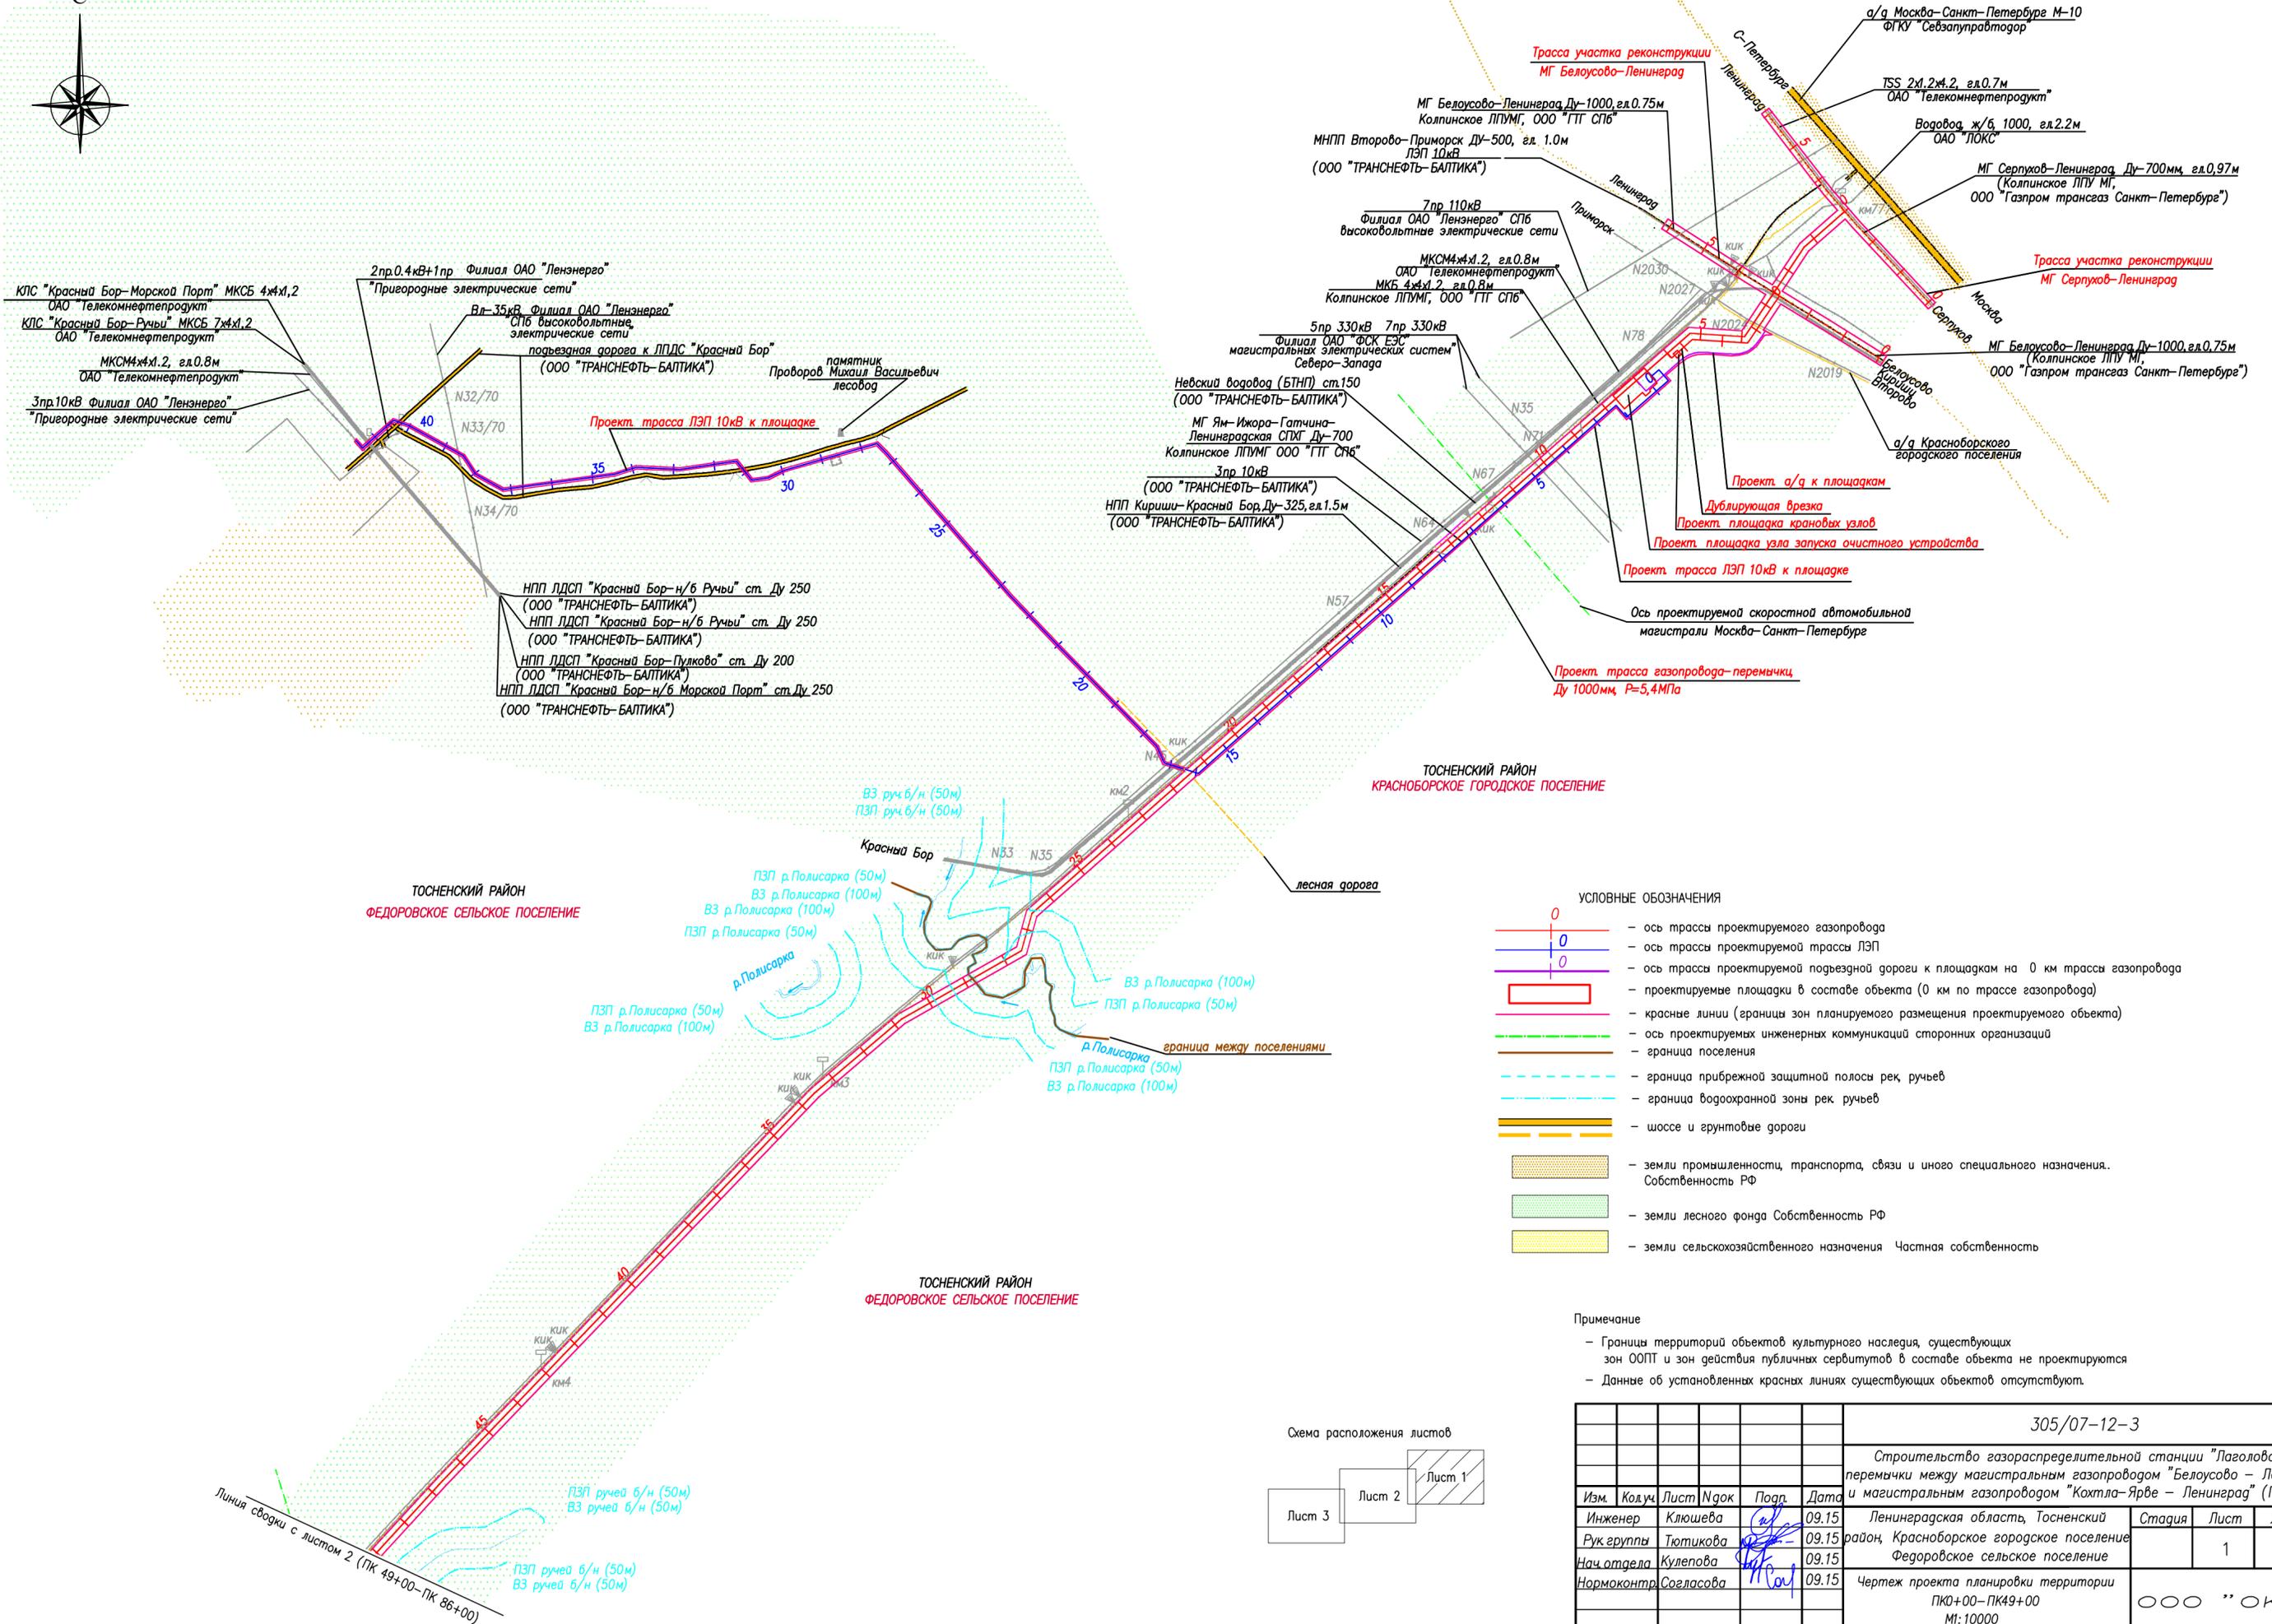

- УСЛОВНЫЕ ОБОЗНАЧЕНИЯ
- ось трассы проектируемого газопровода
 - ось трассы проектируемой трассы ЛЭП
 - ось трассы проектируемой подъездной дороги к площадкам на 0 км трассы газопровода
 - проектируемые площадки в составе объекта (0 км по трассе газопровода)
 - красные линии (границы зон планируемого размещения проектируемого объекта)
 - ось проектируемых инженерных коммуникаций сторонних организаций
 - граница поселения
 - граница прибрежной защитной полосы рек, ручьев
 - граница водоохранной зоны рек, ручьев
 - шоссе и грунтовые дороги
 - земли промышленности, транспорта, связи и иного специального назначения. Собственность РФ
 - земли лесного фонда Собственность РФ
 - земли сельскохозяйственного назначения Частная собственность

Примечание

- Границы территорий объектов культурного наследия, существующих зон ООПТ и зон действия публичных сервитутов в составе объекта не проектируются
- Данные об установленных красных линиях существующих объектов отсутствуют.

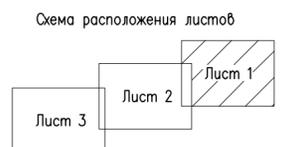

					305/07-12-3				
					Строительство газораспределительной станции "Лаголово" и перемычки между магистральным газопроводом "Белоусово - Ленинград" и магистральным газопроводом "Кохтла-Ярве - Ленинград" (ГПР V)				
Изм.	Код уч.	Лист	№ док.	Подп.	Дата	Ленинградская область, Тосненский район, Красноборское городское поселение Федоровское сельское поселение	Стадия	Лист	Листов
		Инженер	Клюшова		09.15			1	3
		Рук группы	Лютикова		09.15				
		Нач отдела	Кулепова		09.15				
		Нормоконтр	Согласова		09.15				
					Чертеж проекта планировки территории ПК0+00-ПК49+00 М1:10000				
					ООО "ОКОР" 6				

Инв.№ подл. Подпись и дата. Взам. инв.№

Линия обводки с листом 2 (ПК 49+00-ПК 86+00)

Чертеж проекта планировки территории ПК49+00–ПК86+00



ТОСНЕНСКИЙ РАЙОН
ФЕДОРОВСКОЕ СЕЛЬСКОЕ ПОСЕЛЕНИЕ


МГ Ям-Ижора-Гатчина-
Ленинградская СГХГ Ду-700
Колпинское ЛПУМГ ООО "ГТГ СПб"
МКБ 4x4x1.2, гл.0.8м
Колпинское ЛПУМГ, ООО "ГТГ СПб"

а/д Павловск-Косые мосты
Комитет по дорожному хозяйству
Ленинградской области

Линия сводки с листом 3 (ПК 89+00–ПК 105+49)
ПК 115+42–ПК 116+68)

Проектируемая ВЛЗ 10кВ Фебиммобилен
2хКСПЗП1x4x1.2 гл.0.9м ОАО "Ростелеком"
2МКСБ 7x4x1.2 гл.0.9м (МО РФ в/ч)
газопровод Аннолово-Форносово
(ОАО "Леноблгаз" филиал "Тосномежрайгаз")
2МКСБ 7x4x1.2 гл.0.9м (МО РФ в/ч)

Проект трасса газопровода-перемычки
Ду 1000мм, Р=5,4МПа

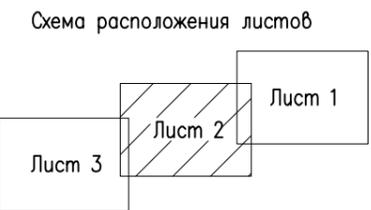

- УСЛОВНЫЕ ОБОЗНАЧЕНИЯ
- ось трассы проектируемого газопровода
 - красные линии (границы зон планируемого размещения проектируемого объекта)
 - ось проектируемых инженерных коммуникаций сторонних организаций
 - граница поселения
 - граница прибрежной защитной полосы рек, ручьев
 - граница водоохранной зоны рек, ручьев
 - шоссе и грунтовые дороги
 - земли промышленности, транспорта, связи и иного специального назначения. Собственность РФ
 - земли лесного фонда Собственность РФ
 - земли сельскохозяйственного назначения Частная собственность

Примечание
— Границы территорий объектов культурного наследия, существующих зон ООПТ и зон действия публичных сервитутов в составе объекта не проектируются
— Данные об установленных красных линиях существующих объектов отсутствуют.

						305/07-12-3			
						Строительство газораспределительной станции "Лаголово" и перемычки между магистральным газопроводом "Белуосово – Ленинград" и магистральным газопроводом "Кохтла-Ярве – Ленинград" (ГПР V)			
Изм.	Колуч.	Лист	Идок	Подп.	Дата	Ленинградская область, Тосненский район Федоровское сельское поселение	Стадия	Лист	Листов
Инженер	Клюшева				09.15			2	
Рук. группы	Тютикова				09.15				
Нач. отдела	Кулепова				09.15				
Нормоконтр.	Согласова				09.15	Чертеж проекта планировки территории ПК49+00–ПК86+00 М1:10000	ООО "ОКОР"		
							7		

Инв.№	подл	Подпись и дата	Взам. инв.№

Чертеж проекта планировки территории
ПК86+00–ПК105+149, ПК115+42–ПК116+68



ТОСНЕНСКИЙ РАЙОН
ФЕДОРОВСКОЕ СЕЛЬСКОЕ ПОСЕЛЕНИЕ

КН 47:26:0000000:6
ж/д Санкт-Петербург – Москва
перегон Павловск–Новолисино ОАО "РЖД"

Контактная сеть
ж/д перегон Павловск–Новолисино ОАО "РЖД"

Проект трасса газопровода-перемычки
Ду 1000мм, Р=5,4МПа

МКБ 4x4x1.2, гл.0.8м
Колпинское ЛПУМГ, ООО "ГТГ СПб"

Линия обводки с листом 2 (ПК 49+00–ПК 86+00)

ГАТЧИНСКИЙ РАЙОН

МГ Ям-Ижора-Гатчина-
Ленинградская СПХГ Ду-700
Колпинское ЛПУМГ ООО "ГТГ СПб"


Ленинградская СПХГ

ТОСНЕНСКИЙ РАЙОН
ФОРНОСОВСКОЕ ГОРОДСКОЕ ПОСЕЛЕНИЕ

ОКБ-Э-16(2)
РПС-2 ТЗПАБпШп 4x4x1.2 гл.0.9м
ОАО "РЖД"

ТЗПАШп-7x4x0.9, гл.0.7м
ОАО "РЖД"
3пр 10кВ
ОАО "РЖД"

Схема расположения листов

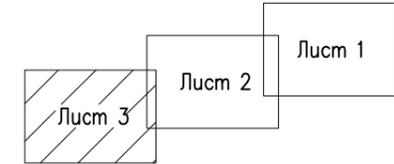

УСЛОВНЫЕ ОБОЗНАЧЕНИЯ

- ось трассы проектируемого газопровода
- красные линии (границы зон планируемого размещения проектируемого объекта)
- граница поселения
- граница муниципального района
- шоссе и грунтовые дороги
- земли промышленности, транспорта, связи и иного специального назначения. Собственность РФ
- земли лесного фонда Собственность РФ
- земли сельскохозяйственного назначения Частная собственность

Примечание

- Границы территорий объектов культурного наследия, существующих зон ООПТ и зон действия публичных сервитутов в составе объекта не проектируются
- Данные об установленных красных линиях существующих объектов отсутствуют.

						305/07-12-3				
						Строительство газораспределительной станции "Лаголово" и перемычки между магистральным газопроводом "Белоусово – Ленинград" и магистральным газопроводом "Кохтла-Ярве – Ленинград" (ГПР V)				
Изм.	Колуч.	Лист	Идок	Подп.	Дата	Ленинградская область, Тосненский район, Федоровское сельское поселение Форносовское городское поселение	Стадия	Лист	Листов	
	Инженер	Клюшева			09.15		Чертёж проекта планировки территории ПК86+00–ПК106+49, ПК115+42–ПК116+68 М1:10000		3	
	Рук. группы	Тютикова			09.15					
	Нач. отдела	Кулепова			09.15					
	Нормоконтр.	Согласова			09.15					
						ООО "ОКОР"				
						8				

Инв.№ подл. Подпись и дата. Взам. инв.№

Чертеж проекта планировки территории
ПК106-ПК151


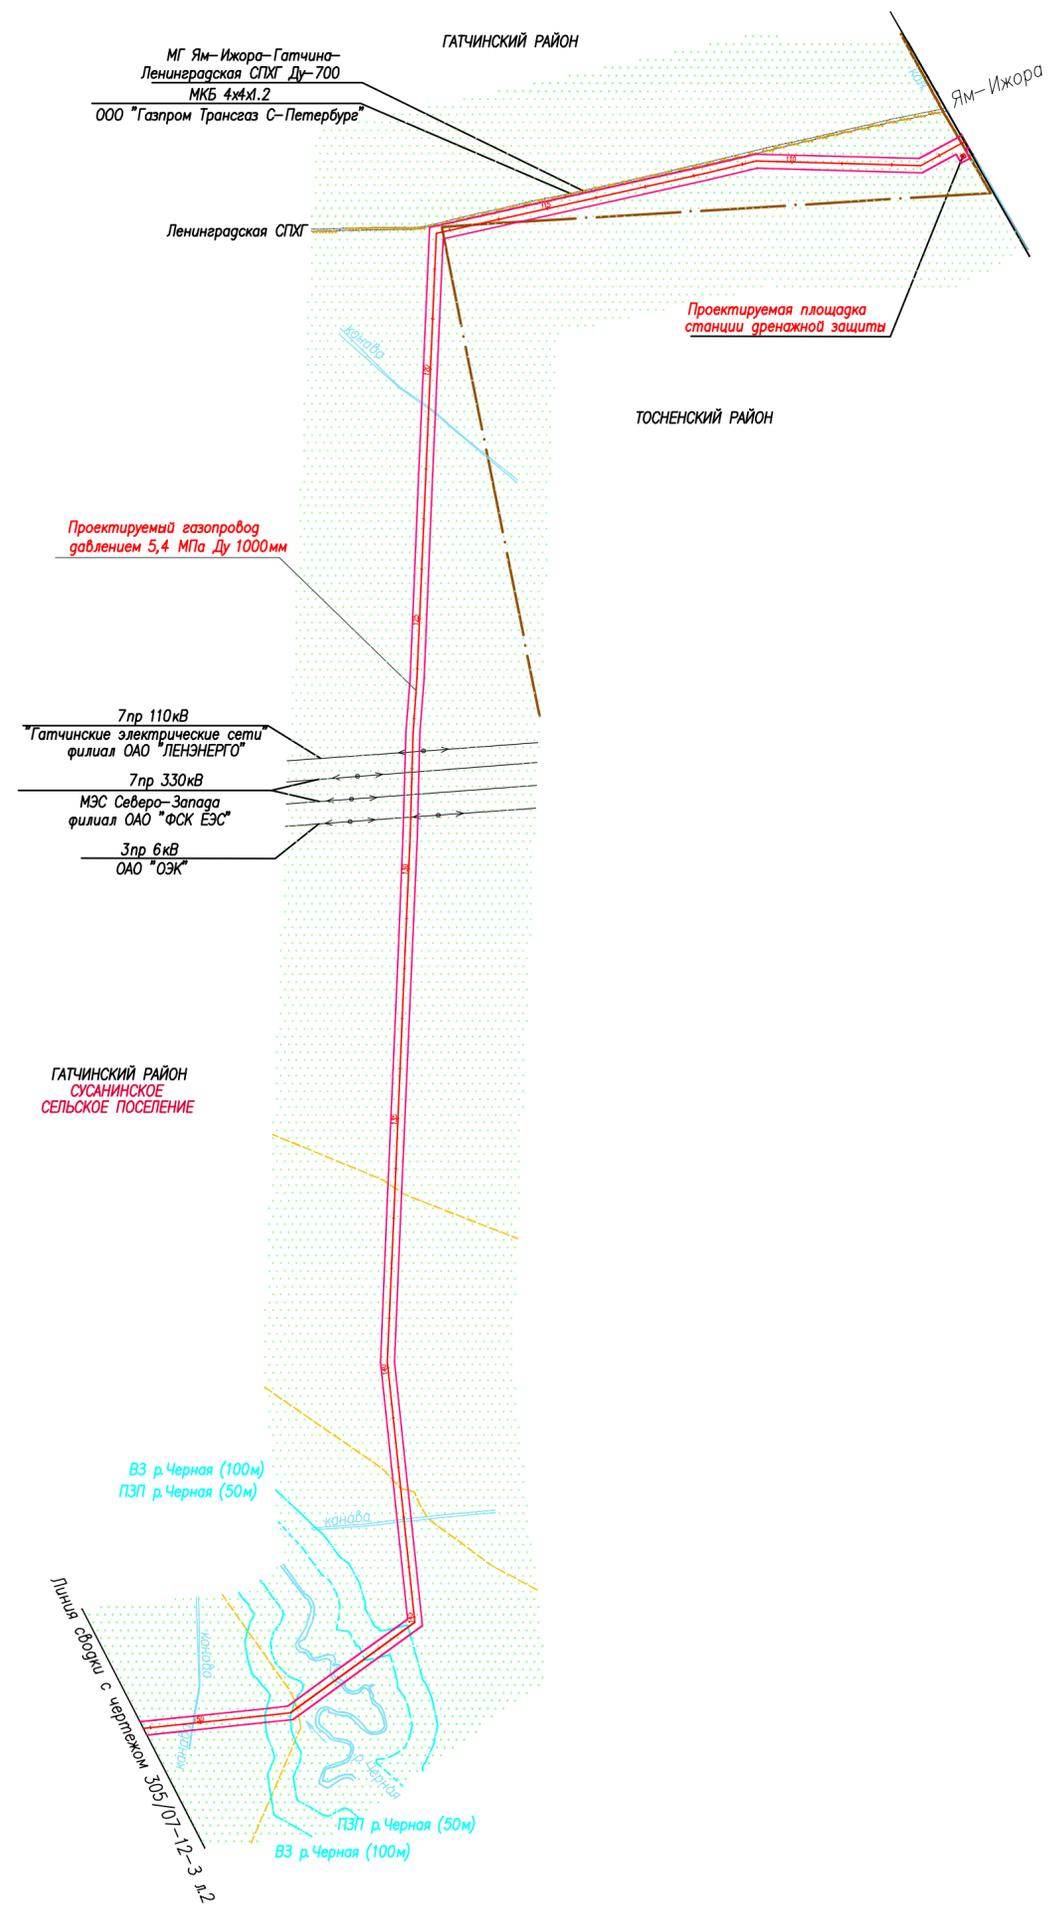


Схема расположения листов

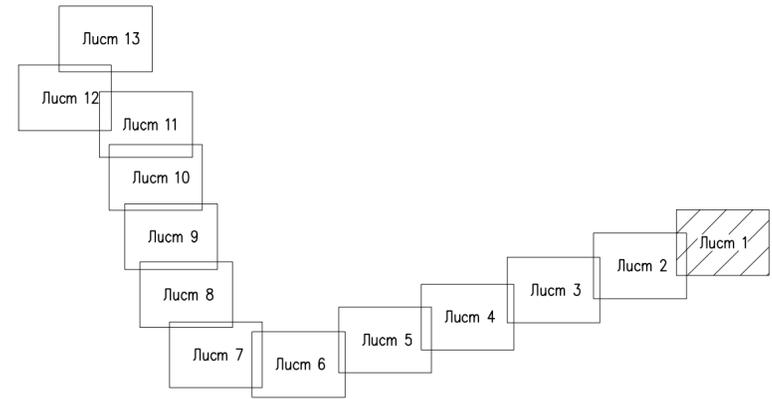

УСЛОВНЫЕ ОБОЗНАЧЕНИЯ

- ось трассы проектируемого газопровода
- проектируемые площадки в составе объекта
- красные линии (границы зон планируемого размещения проектируемого объекта)
- границы сельских поселений
- границы районов
- граница прибрежной защитной полосы рек, ручьев
- граница водоохранной зоны рек, ручьев
- шоссе и грунтовые дороги
- земли промышленности, транспорта, связи и иного специального назначения. Собственность РФ
- земли лесного фонда Собственность РФ
- земли сельскохозяйственного назначения Частная собственность

Примечание

- Границы территорий объектов культурного наследия, существующих зон ООПТ и зон действия публичных сервитутов в составе объекта не проектируются
- Данные об установленных красных линиях существующих объектов отсутствуют

М:10000


							305/07-12-3		
							Строительство газораспределительной станции "Лаголово" и перемычки между магистральным газопроводом "Белоусово - Ленинград" и магистральным газопроводом "Кохтла-Ярве - Ленинград" (ГПР V)		
Изм.	Код.уч.	Лист	Издок	Подп.	Дата				
Разработал	Шаталова				09.15	Ленинградская область Гатчинский район Сусанинское сельское поселение			
Рук. группы	Пересыпайлова				09.15				
Нач. отдела	Кулепова				09.15				
Нормоконтр.	Согласова				09.15				
Чертеж проекта планировки территории ПК106-ПК151							Стадия	Лист	Листов
								1	13
							ООО "ОКОР" 9		

Инв.№ подл. Подпись и дата. Взам. инв.№

Чертеж проекта планировки территории
ПК151-ПК212



Схема расположения листов

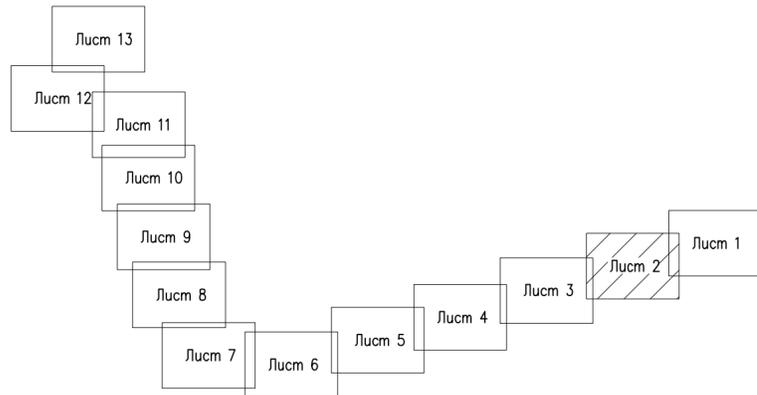

Линия сборки с чертежом 305/07-12-3 л.3
ж/д Кобралово - Семрино
Новолисинская ветка
ж/д Новолисинская ветка от ст. Семрино
Управление Октябрьской железной дороги ОАО "РЖД"

ГАТЧИНСКИЙ РАЙОН
СУСАНИНСКОЕ
СЕЛЬСКОЕ ПОСЕЛЕНИЕ

каб. ТЭПАбШп 7x4x1.2+5x2x0.9+1x0.9 РЦС-2 ОАО "РЖД"
4 каб. СБЭПУ ШЧ-12 ОАО "РЖД"
контактная сеть ОАО "РЖД"
ж/д Новолисино - Владимирская
Управление Октябрьской железной дороги ОАО "РЖД"
2 каб. СБЭПУ ШЧ-12 ОАО "РЖД"
3 пр. 10кВ ЭЧ-4 ОАО "РЖД"

ВЛ 110кВ 6пр.+1тр. ТП "Ульяновка"-Гатчина
ОАО "РЖД"

Проектируемый газопровод
давлением 5,4 МПа Ду 1000мм

Линия сборки с чертежом 305/07-12-3 л.1
Проектируемая площадка анодных заземлений
Проектируемая трасса ВЛ СДЗ - АЗ
Проектируемая площадка станции аренажной защиты
Проектируемая трасса ЛЭП

УСЛОВНЫЕ ОБОЗНАЧЕНИЯ

- ось трассы проектируемого газопровода
- проектируемые площадки в составе объекта
- красные линии (границы зон планируемого размещения проектируемого объекта)
- проектируемые притрассовые сооружения (ЛЭП, кабель связи, кабель электроснабжения и др.)
- границы сельских поселений
- границы районов
- шоссе и грунтовые дороги
- земли промышленности, транспорта, связи и иного специального назначения. Собственность РФ
- земли лесного фонда Собственность РФ
- земли сельскохозяйственного назначения Частная собственность

М: 10000

Примечание
- Границы территорий объектов культурного наследия, существующих зон ООПТ и зон действия публичных сервитутов в составе объекта не проектируются
- Данные об установленных красных линиях существующих объектов отсутствуют.

						305/07-12-3			
						Строительство газораспределительной станции "Лаголово" и перемычки между магистральным газопроводом "Белоусово - Ленинград" и магистральным газопроводом "Кохтла-Ярве - Ленинград" (ГПР V)			
Изм.	Кодч.	Лист	Исок	Подп.	Дата	Ленинградская область Гатчинский район Сусанинское сельское поселение	Стадия	Лист	Листов
Разработал	Шаталова				09.15				
Рук группы	Пересыпайло				09.15			2	
Нач отдела	Кулепова				09.15				
Нормоконтр.	Согласова				09.15				
						Чертеж проекта планировки территории ПК151-ПК212			
						ООО "ОКОР"			
						10			


Инв.Н подл. Подпись и дата. Взам. инв.Н

Чертеж проекта планировки территории
ПК212-ПК269




Линия сборки с чертёжом 305/07-12-3 л.4

Линия сборки с чертёжом 305/07-12-3 л.2

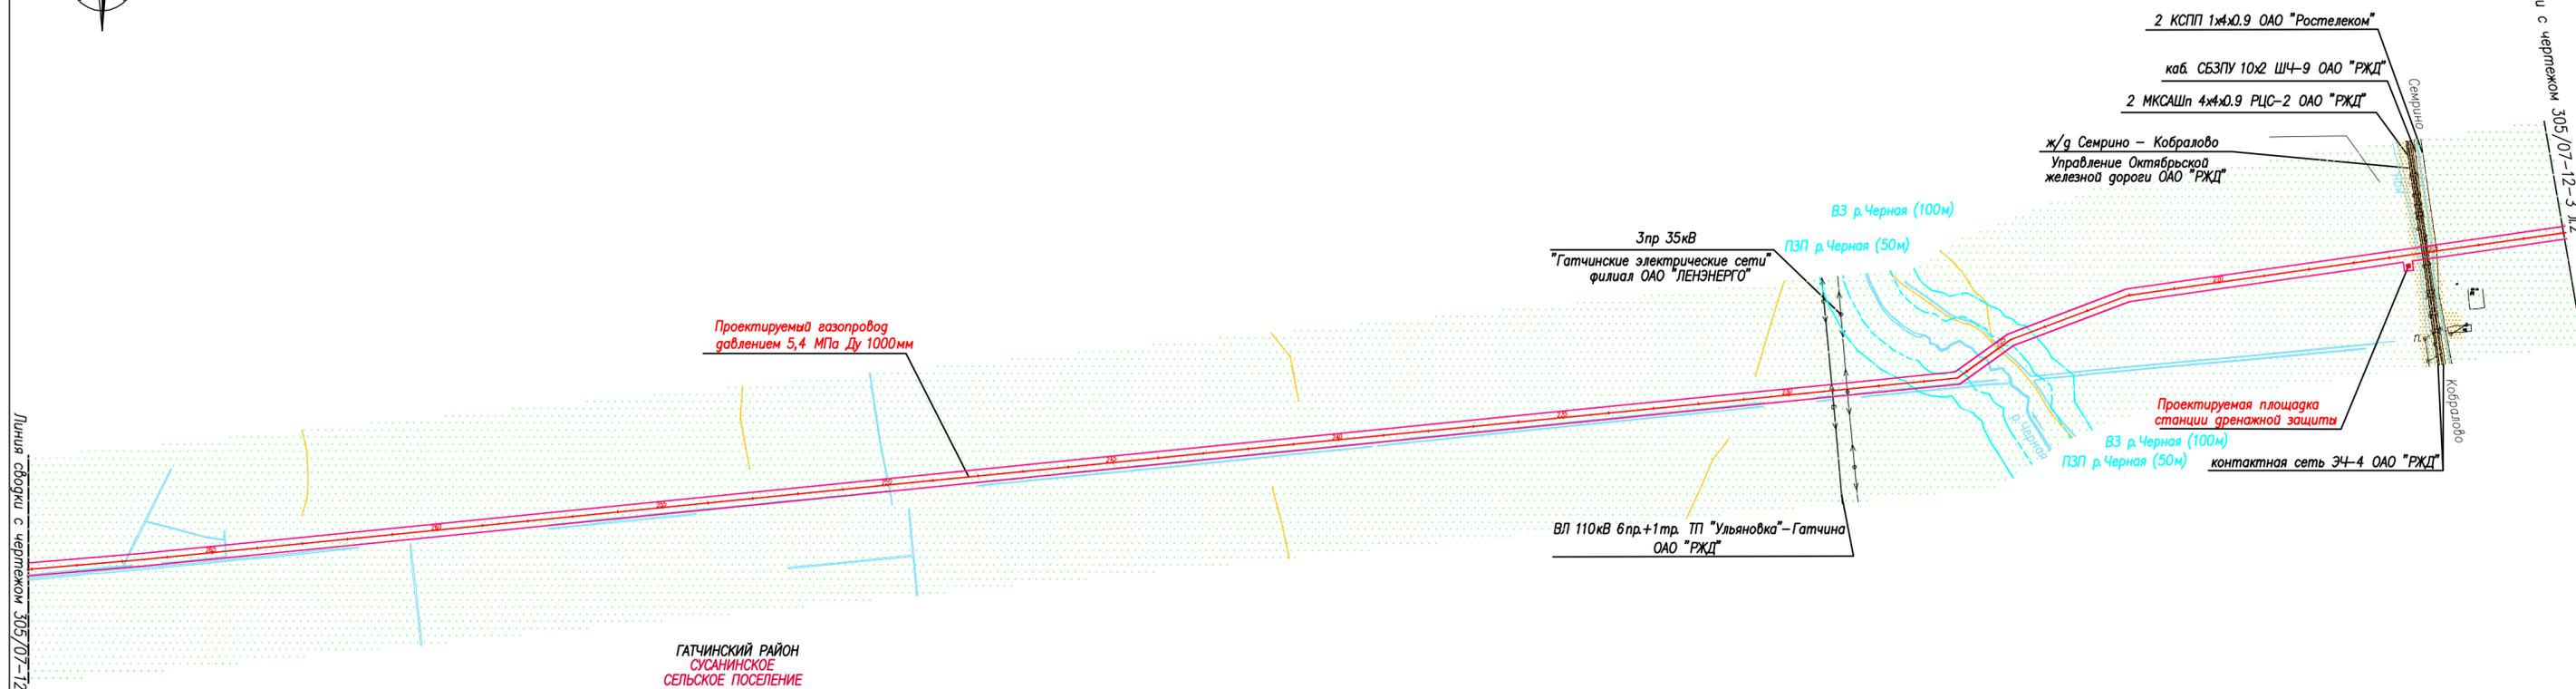

ГАТЧИНСКИЙ РАЙОН
СУСАНИНСКОЕ
СЕЛЬСКОЕ ПОСЕЛЕНИЕ

Схема расположения листов

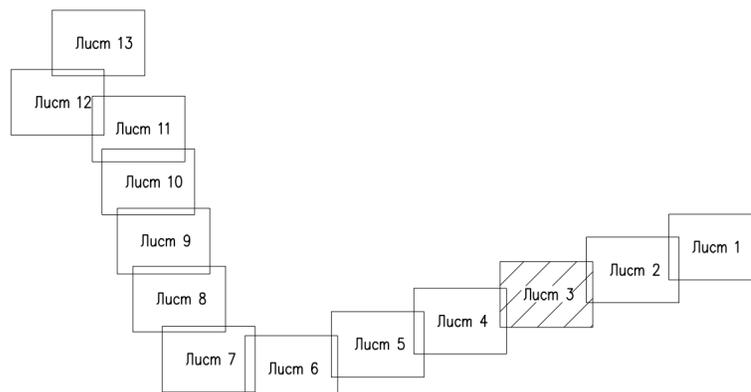

УСЛОВНЫЕ ОБОЗНАЧЕНИЯ

- ось трассы проектируемого газопровода
- проектируемые площадки в составе объекта
- красные линии (границы зон планируемого размещения проектируемого объекта)
- граница прибрежной защитной полосы рек, ручьев
- граница водоохранной зоны рек, ручьев
- шоссе и грунтовые дороги
- земли промышленности, транспорта, связи и иного специального назначения. Собственность РФ
- земли лесного фонда Собственность РФ
- земли сельскохозяйственного назначения Частная собственность

Примечание

- Границы территорий объектов культурного наследия, существующих зон ООПТ и зон действия публичных сервитутов в составе объекта не проектируются
- Данные об установленных красных линиях существующих объектов отсутствуют.

М:10000


							305/07-12-3		
							Строительство газораспределительной станции "Лаголово" и перемычки между магистральным газопроводом "Белоусово - Ленинград" и магистральным газопроводом "Кохтла-Ярве - Ленинград" (ГПР V)		
Изм.	Кодыч	Лист	Исток	Подп.	Дата				
Разработал	Шаталова				09.15	Ленинградская область Гатчинский район Сусанинское сельское поселение			
Рук. группы	Пересыпайло				09.15				
Нач. отдела	Кулепова				09.15				
Нормоконтр.	Согласова				09.15				
Чертеж проекта планировки территории ПК212-ПК269							Стадия	Лист	Листов
								3	
							ООО "ОКОР"		
							11		

Инв.№ подл. Подпись и дата. Взам. инв.№

Чертеж проекта планировки территории
ПК269-ПК324



а/д Торфяное-Кураузи - Сабры
Комитет по дорожному хозяйству
Ленинградской области

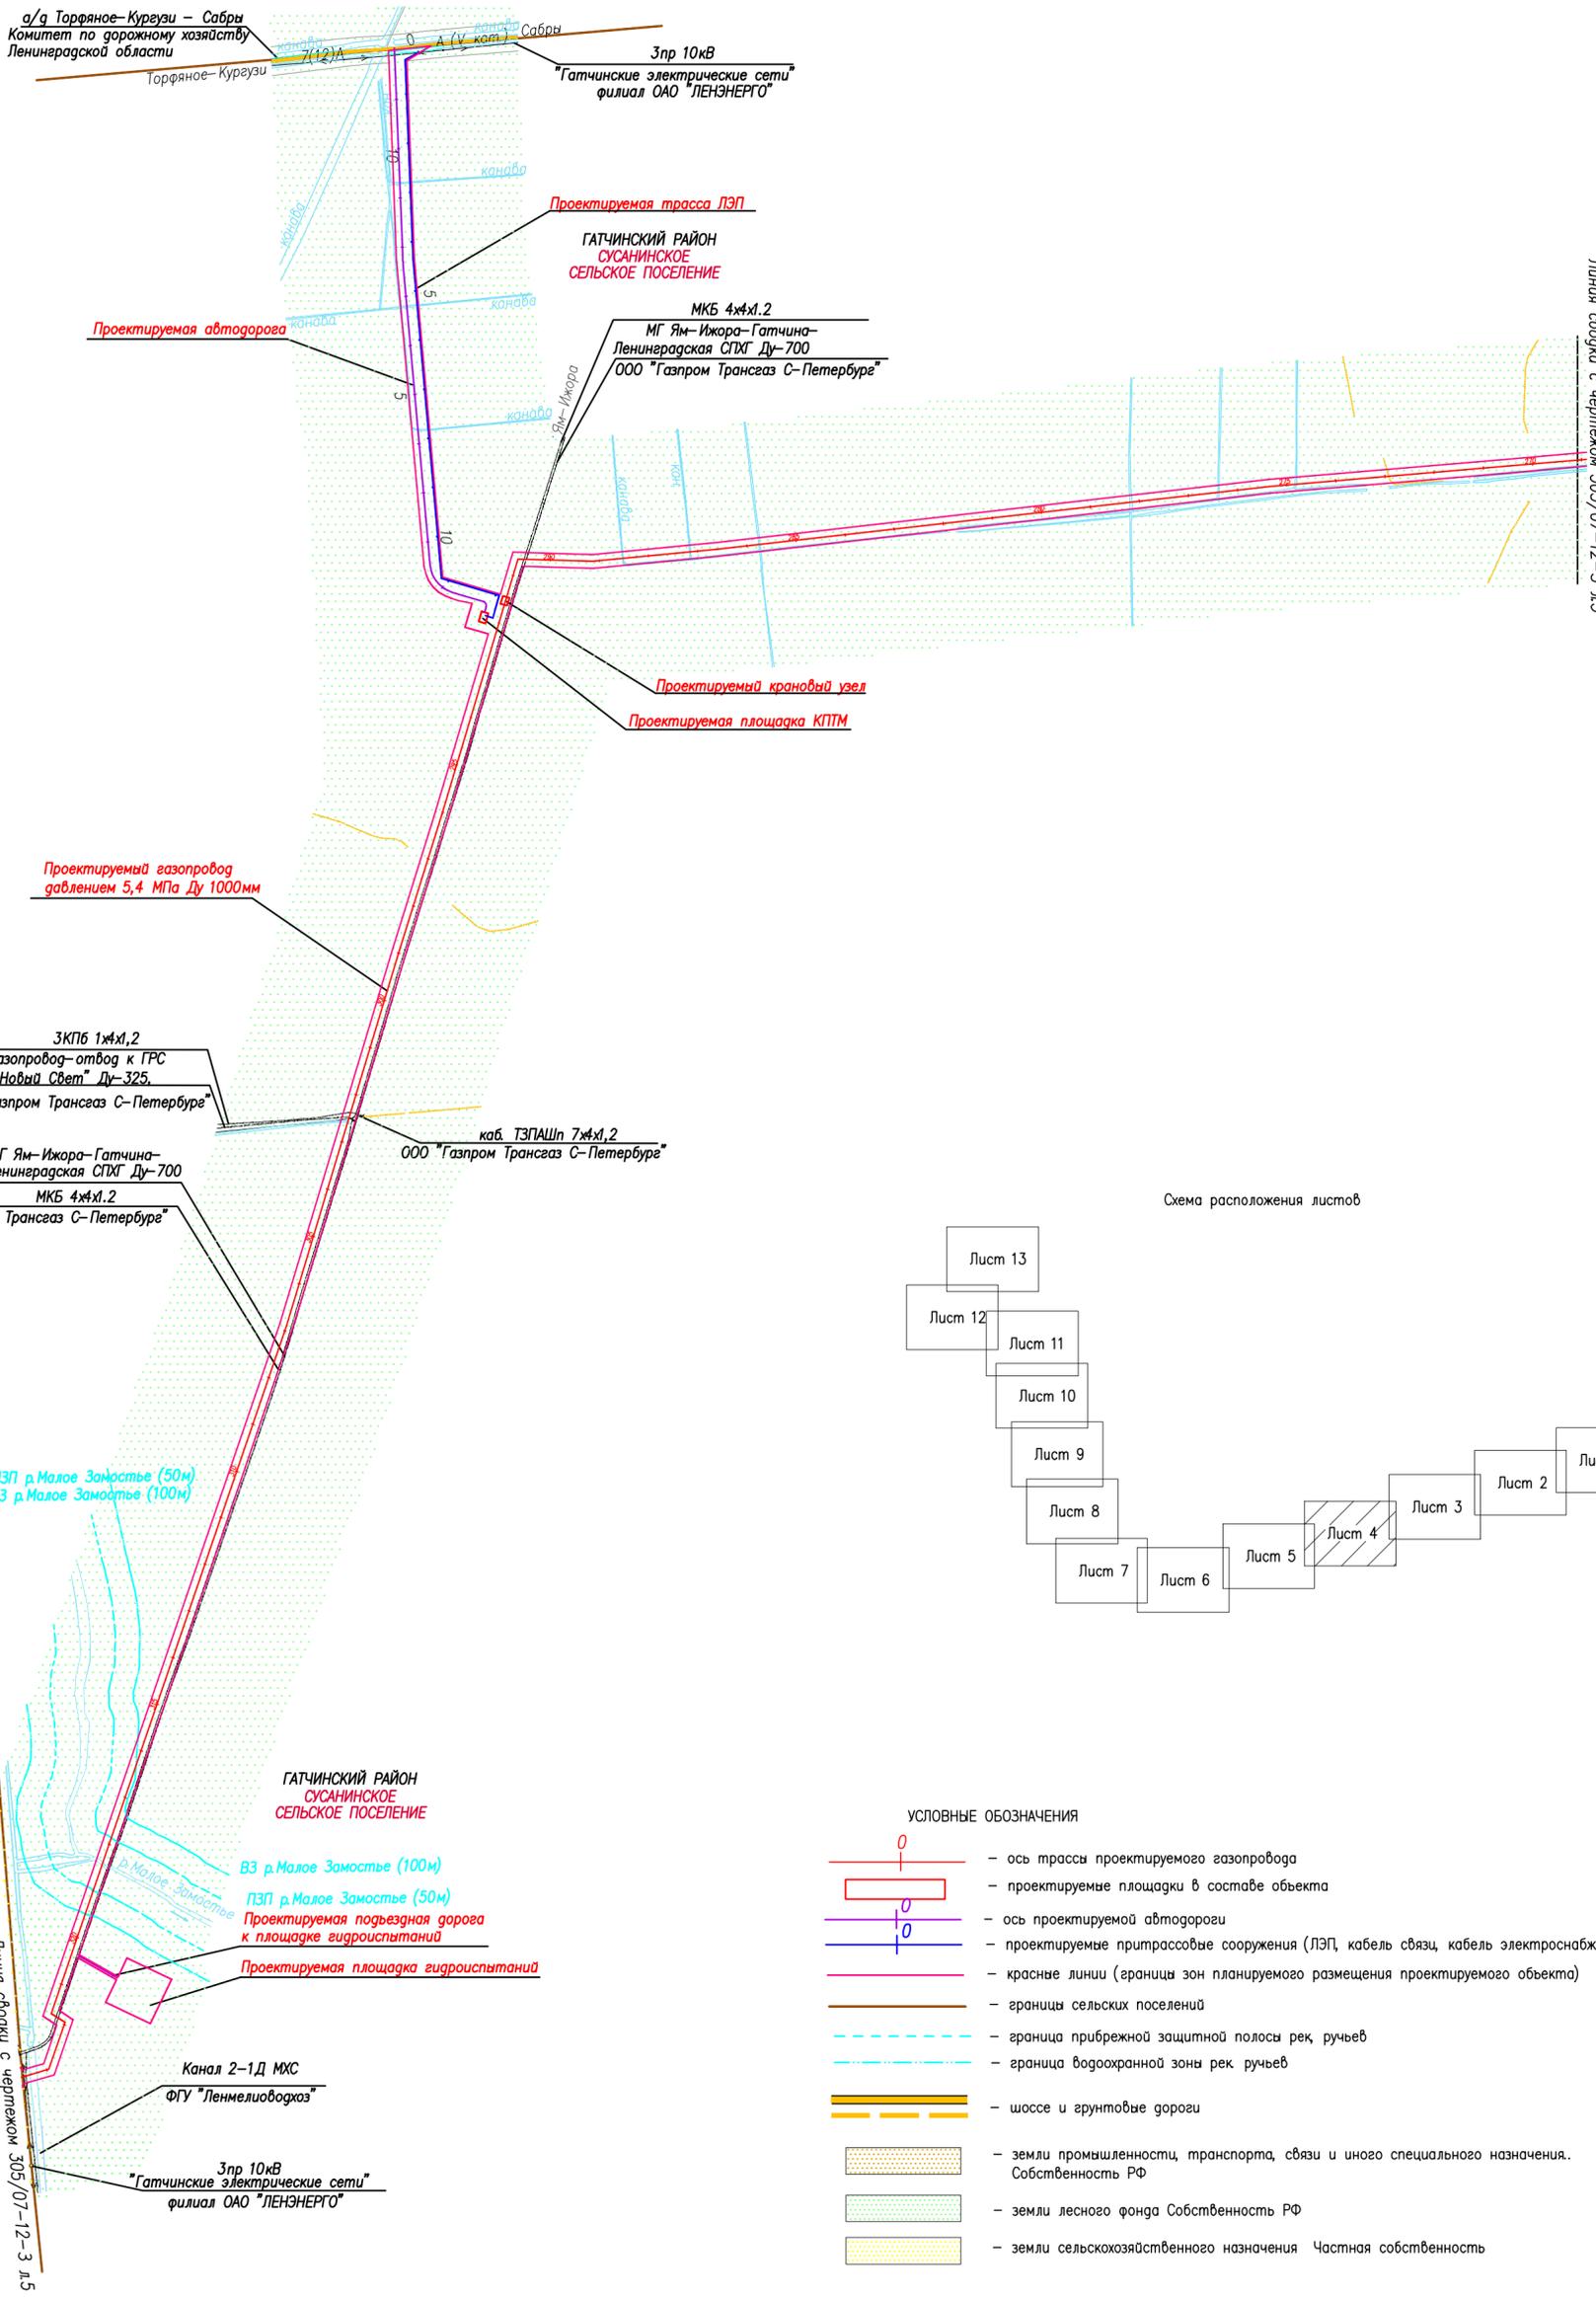

Линия сборки с чертежом 305/07-12-3 д.3

ЗКПБ 1хх1,2
газопровод-отвод к ГРС
"Новый Свет" Ду-325,
ООО "Газпром Трансгаз С-Петербург"

МГ Ям-Ижора-Гатчина-
Ленинградская СПХГ Ду-700

МКБ 4хх1,2
ООО "Газпром Трансгаз С-Петербург"

каб. ТЭПАШп 7хх1,2
ООО "Газпром Трансгаз С-Петербург"

ПЗП р. Малое Замостье (50м)
ВЗ р. Малое Замостье (100м)

ГАТЧИНСКИЙ РАЙОН
СУСАНИНСКОЕ
СЕЛЬСКОЕ ПОСЕЛЕНИЕ


ВЗ р. Малое Замостье (100м)
ПЗП р. Малое Замостье (50м)
Проектируемая подъездная дорога
к площадке гидроиспытаний
Проектируемая площадка гидроиспытаний

Канал 2-1Д МХС
ФГУ "Ленмелиоводхоз"

3пр 10кВ
"Гатчинские электрические сети"
филиал ОАО "ЛЕНЭНЕРГО"

Линия сборки с чертежом 305/07-12-3 д.5

Схема расположения листов

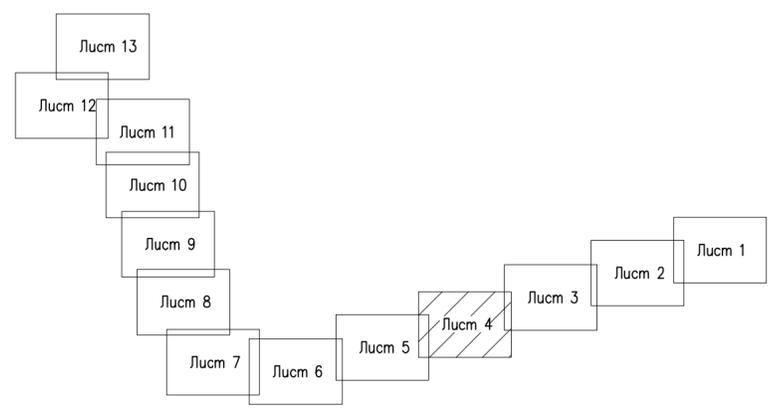

УСЛОВНЫЕ ОБОЗНАЧЕНИЯ

- ось трассы проектируемого газопровода
- проектируемые площадки в составе объекта
- ось проектируемой автодороги
- проектируемые прилинейные сооружения (ЛЭП, кабель связи, кабель электроснабжения и др.)
- красные линии (границы зон планируемого размещения проектируемого объекта)
- границы сельских поселений
- граница прибрежной защитной полосы рек, ручьев
- граница водоохранной зоны рек, ручьев
- шоссе и грунтовые дороги
- земли промышленности, транспорта, связи и иного специального назначения. Собственность РФ
- земли лесного фонда Собственность РФ
- земли сельскохозяйственного назначения Частная собственность

Примечание



- Границы территорий объектов культурного наследия, существующих зон ООПТ и зон действия публичных сервитутов в составе объекта не проектируются
- Данные об установленных красных линиях существующих объектов отсутствуют.

М:10000

						305/07-12-3				
						Строительство газораспределительной станции "Лаголово" и перемычки между магистральным газопроводом "Белоусово - Ленинград" и магистральным газопроводом "Кохтла-Ярве - Ленинград" (ГПР V)				
Изм.	Кодич	Лист	Док	Подп.	Дата	Ленинградская область Гатчинский район Сусанинское сельское поселение		Стадия	Лист	Листов
Разработал	Штаталова				09.15			ООО "ОКОР"	12	
Рук. группы	Пересыпайлова				09.15					
Нач. отдела	Кулепова				09.15					
Нормоконтр.	Согласова				09.15	Чертеж проекта планировки территории ПК269-ПК324				

Инв.Н подл
Взам. инв.Н
Дата
Подпись и дата

Чертеж проекта планировки территории
ПК324-ПК375

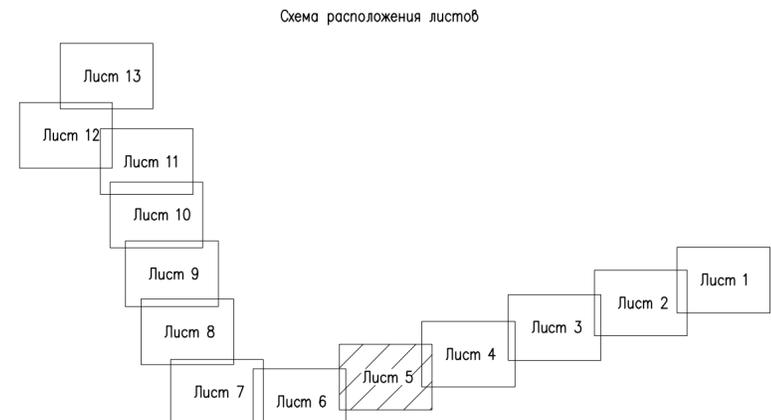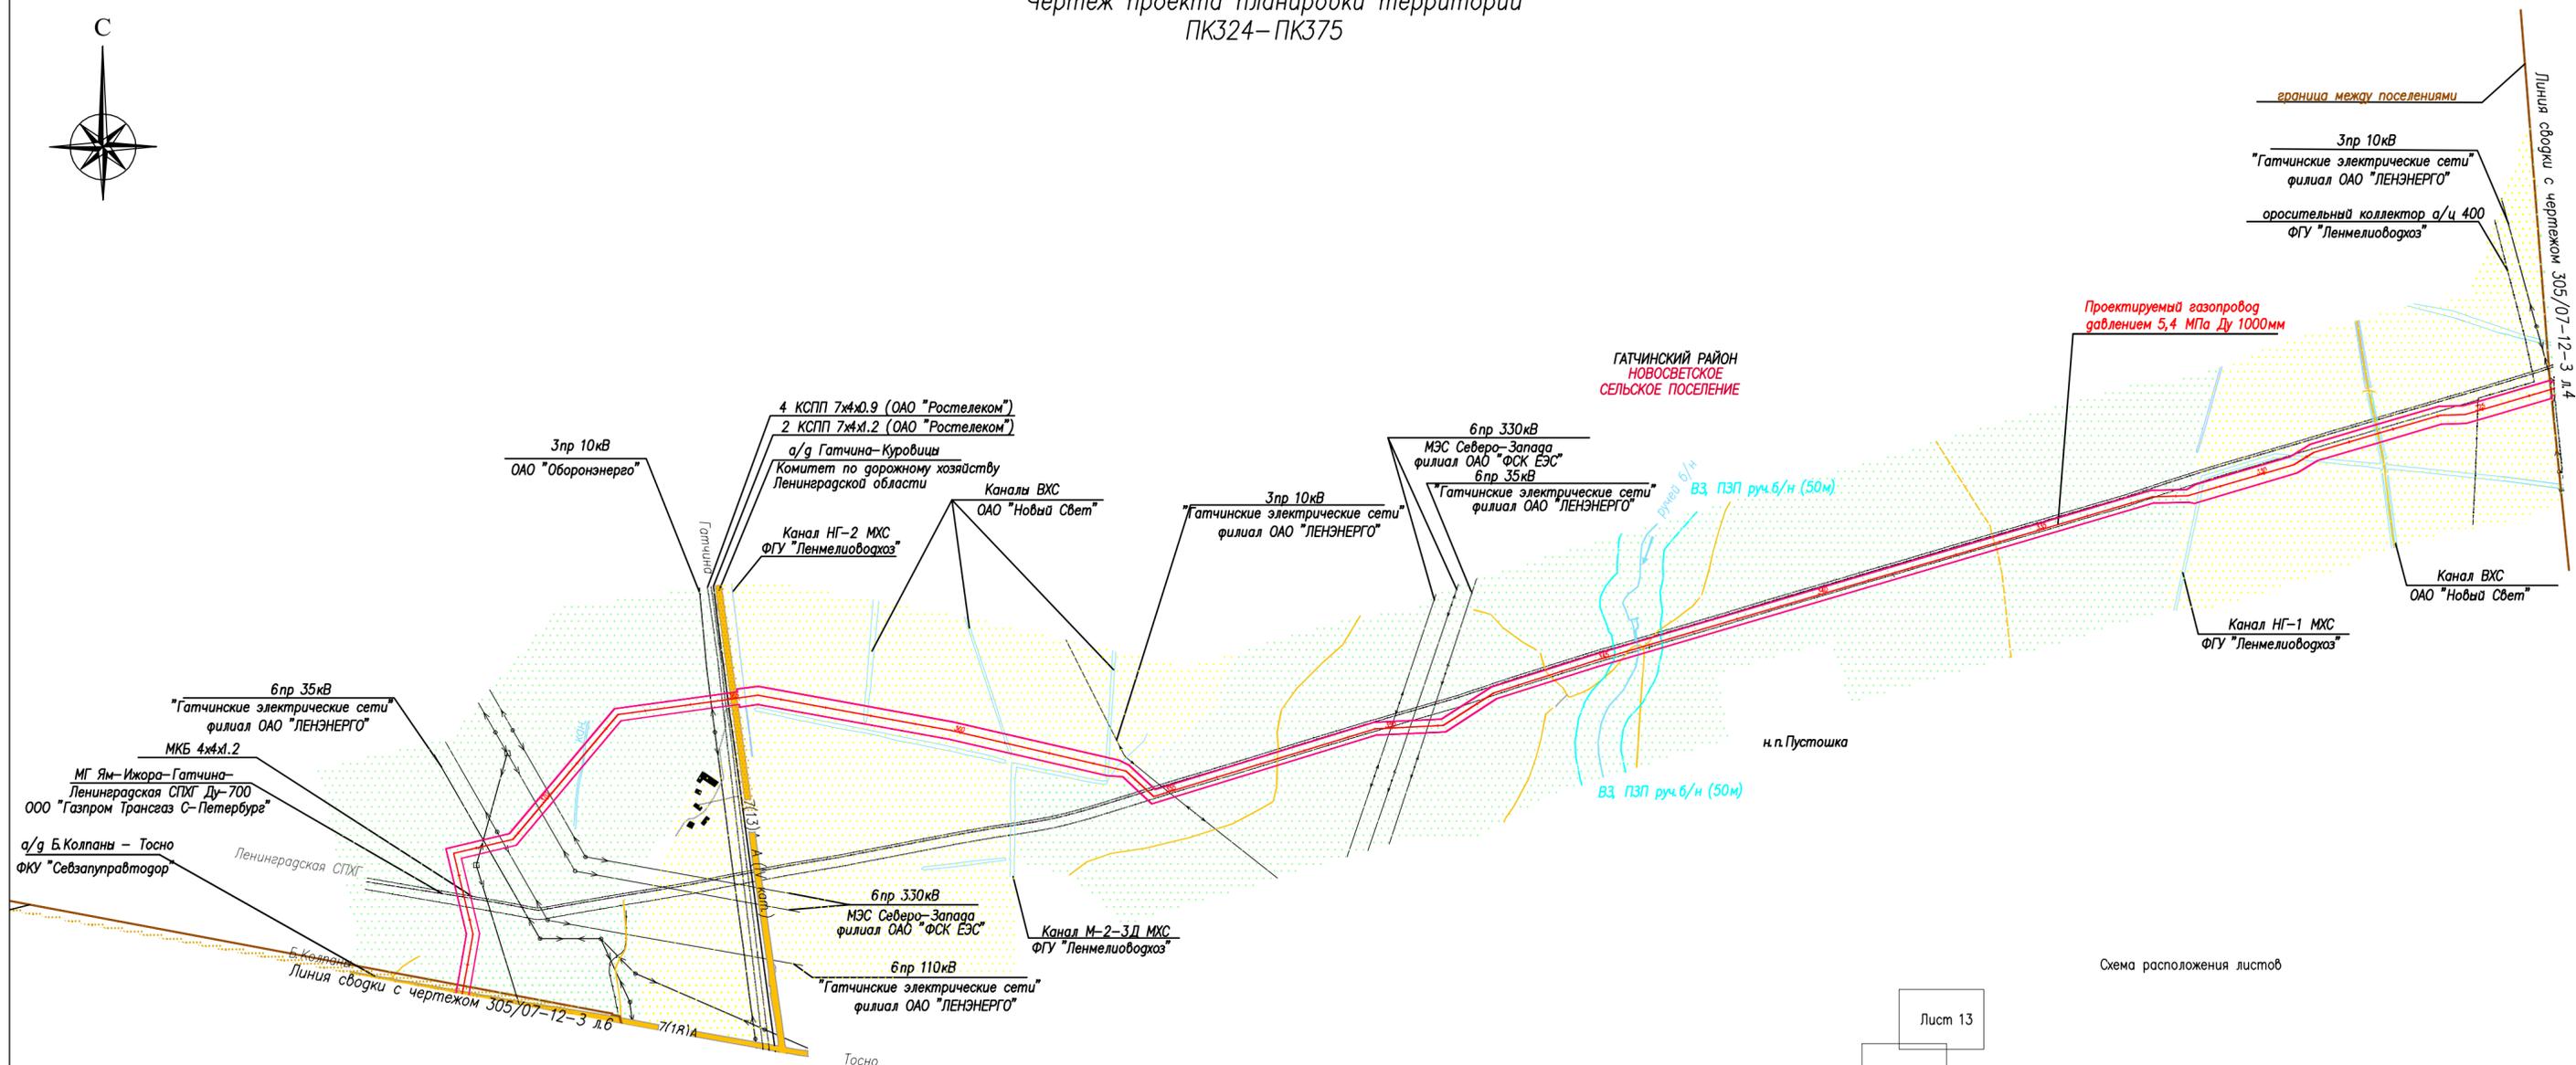

- УСЛОВНЫЕ ОБОЗНАЧЕНИЯ**
- ось трассы проектируемого газопровода
 - красные линии (границы зон планируемого размещения проектируемого объекта)
 - границы сельских поселений
 - граница прибрежной защитной полосы рек, ручьев
 - граница водоохранной зоны рек, ручьев
 - шоссе и грунтовые дороги
 - земли промышленности, транспорта, связи и иного специального назначения. Собственность РФ
 - земли лесного фонда Собственность РФ
 - земли сельскохозяйственного назначения Частная собственность

Примечание
 - Границы территорий объектов культурного наследия, существующих зон ООПТ и зон действия публичных сервитутов в составе объекта не проектируются
 - Данные об установленных красных линиях существующих объектов отсутствуют.

305/07-12-3						
Строительство газораспределительной станции "Лаголово" и перемычки между магистральным газопроводом "Белоусово - Ленинград" и магистральным газопроводом "Кохтла-Ярве - Ленинград" (ГПР V)						
Изм.	Код.уч.	Лист	Исток	Подп.	Дата	
Разработал	Шаталова				09.15	
Рук. группы	Пересыпайло				09.15	
Нач. отдела	Кулепова				09.15	
Нормоконтр.	Согласова				09.15	
					Ленинградская область Гатчинский район Новосветское сельское поселение	Стадия
					Чертеж проекта планировки территории ПК324-ПК375	Лист
					ООО "ОКОР"	Листов
						5
						13

Инв.№ подл. Подпись и дата. Взам. инв.№

Чертеж проекта планировки территории ПК375-ПК400


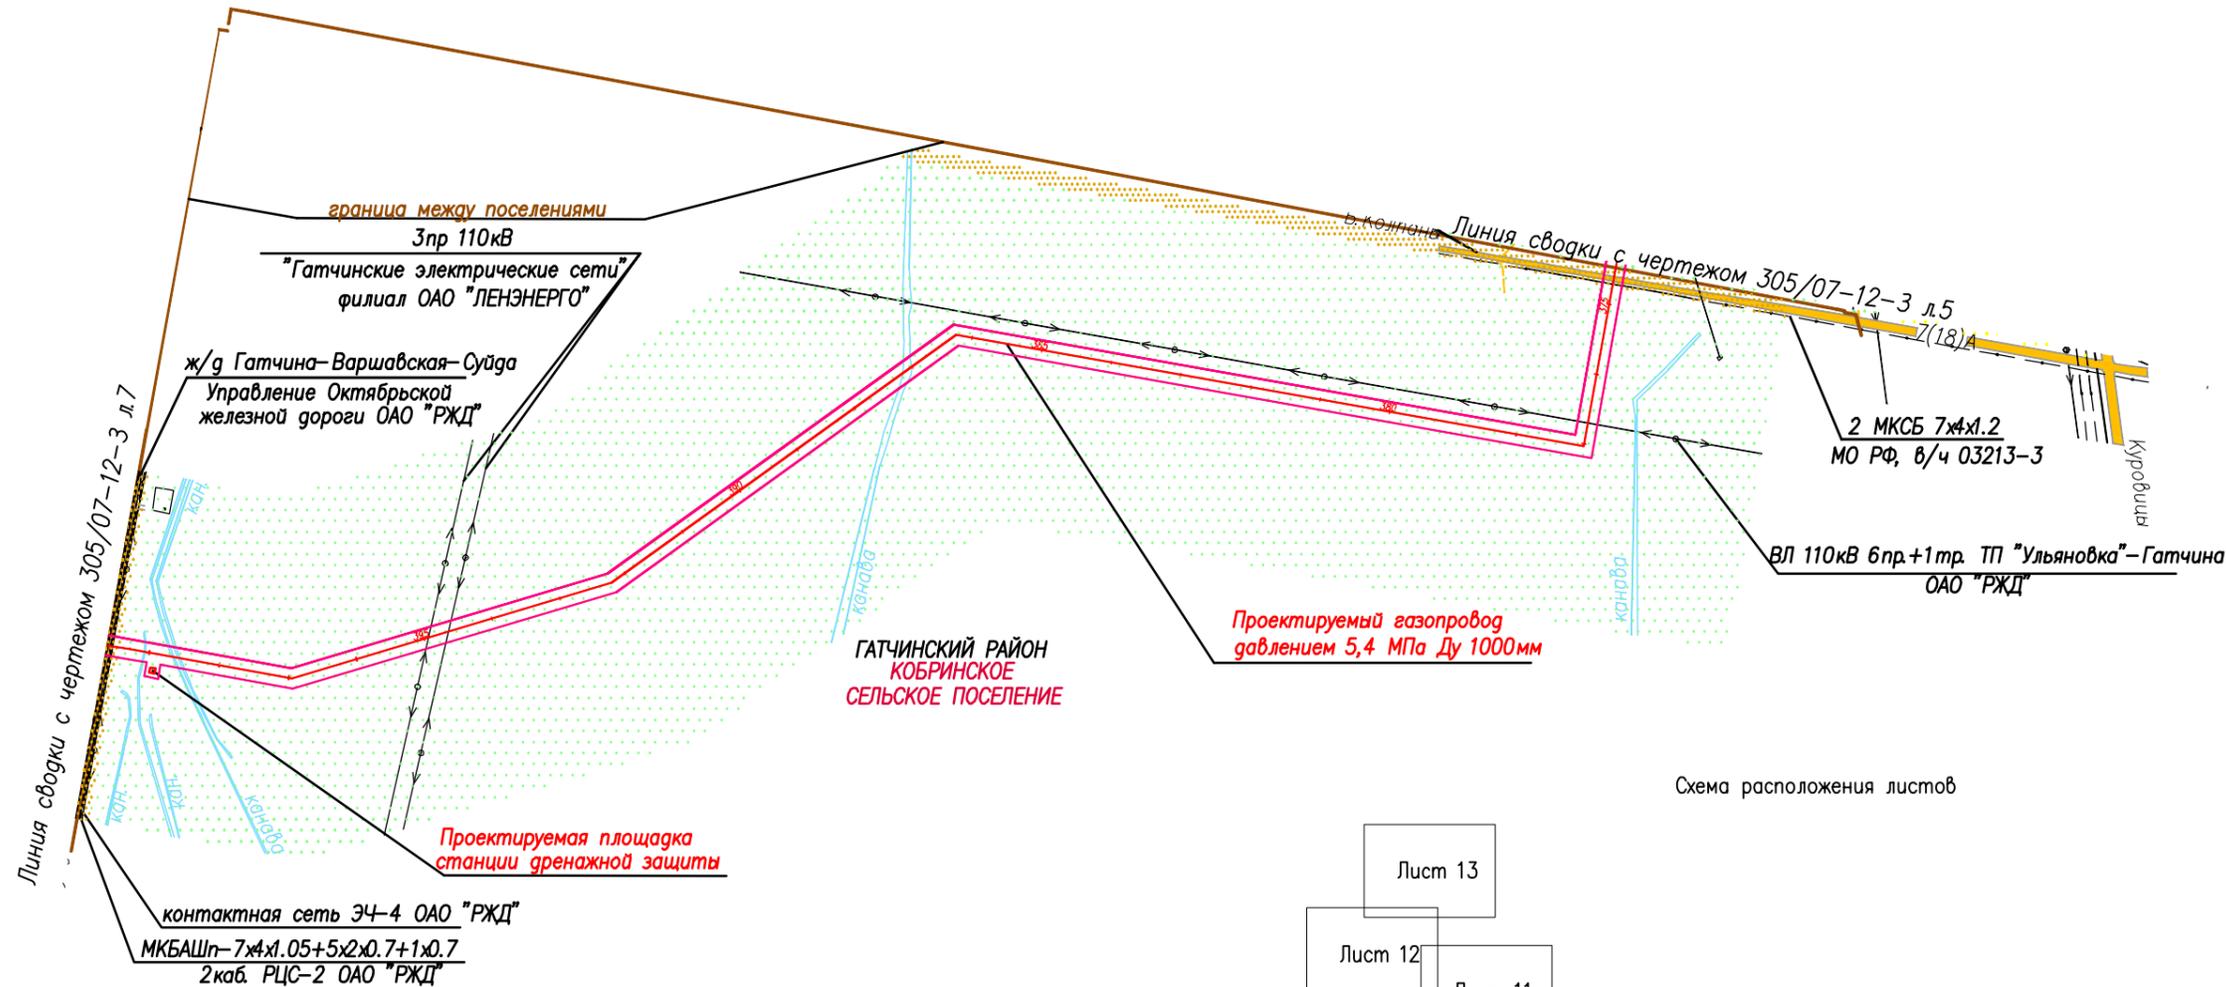


Схема расположения листов

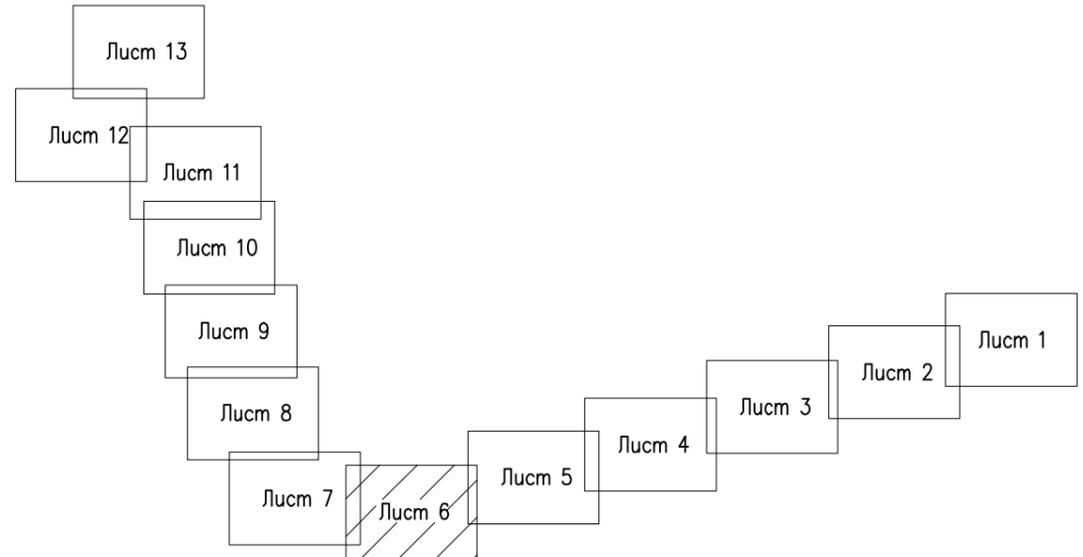

М1:10000

УСЛОВНЫЕ ОБОЗНАЧЕНИЯ

- ось трассы проектируемого газопровода
- проектируемые площадки в составе объекта
- красные линии (границы зон планируемого размещения проектируемого объекта)
- границы сельских поселений
- шоссе и грунтовые дороги
- земли промышленности, транспорта, связи и иного специального назначения. Собственность РФ
- земли лесного фонда Собственность РФ
- земли сельскохозяйственного назначения Частная собственность


Примечание

- Границы территорий объектов культурного наследия, существующих зон ООПТ и зон действия публичных сервитутов в составе объекта не проектируются
- Данные об установленных красных линиях существующих объектов отсутствуют.

305/07-12-3						Строительство газораспределительной станции "Лаголово" и перемычки между магистральным газопроводом "Белосово - Ленинград" и магистральным газопроводом "Кохтла-Ярве - Ленинград" (ГПР V)			
Изм.	Кол.уч.	Лист	Индок	Подп.	Дата	Ленинградская область Гатчинский район Кобринское сельское поселение	Стадия	Лист	Листов
Разработал	Шаталова			<i>Шаталова</i>	09.15		6		
Рук. группы	Пересыпайло			<i>Пересыпайло</i>	09.15				
Нач. отдела	Кулепова			<i>Кулепова</i>	09.15				
Нормоконтр.	Согласова			<i>Согласова</i>	09.15	Чертеж проекта планировки территории ПК375-ПК400	ООО "ОКОР"		
							14		

Инв.Н подл
Подпись и дата
Взам. инв.Н

Чертеж проекта планировки территории
ПК400–ПК457

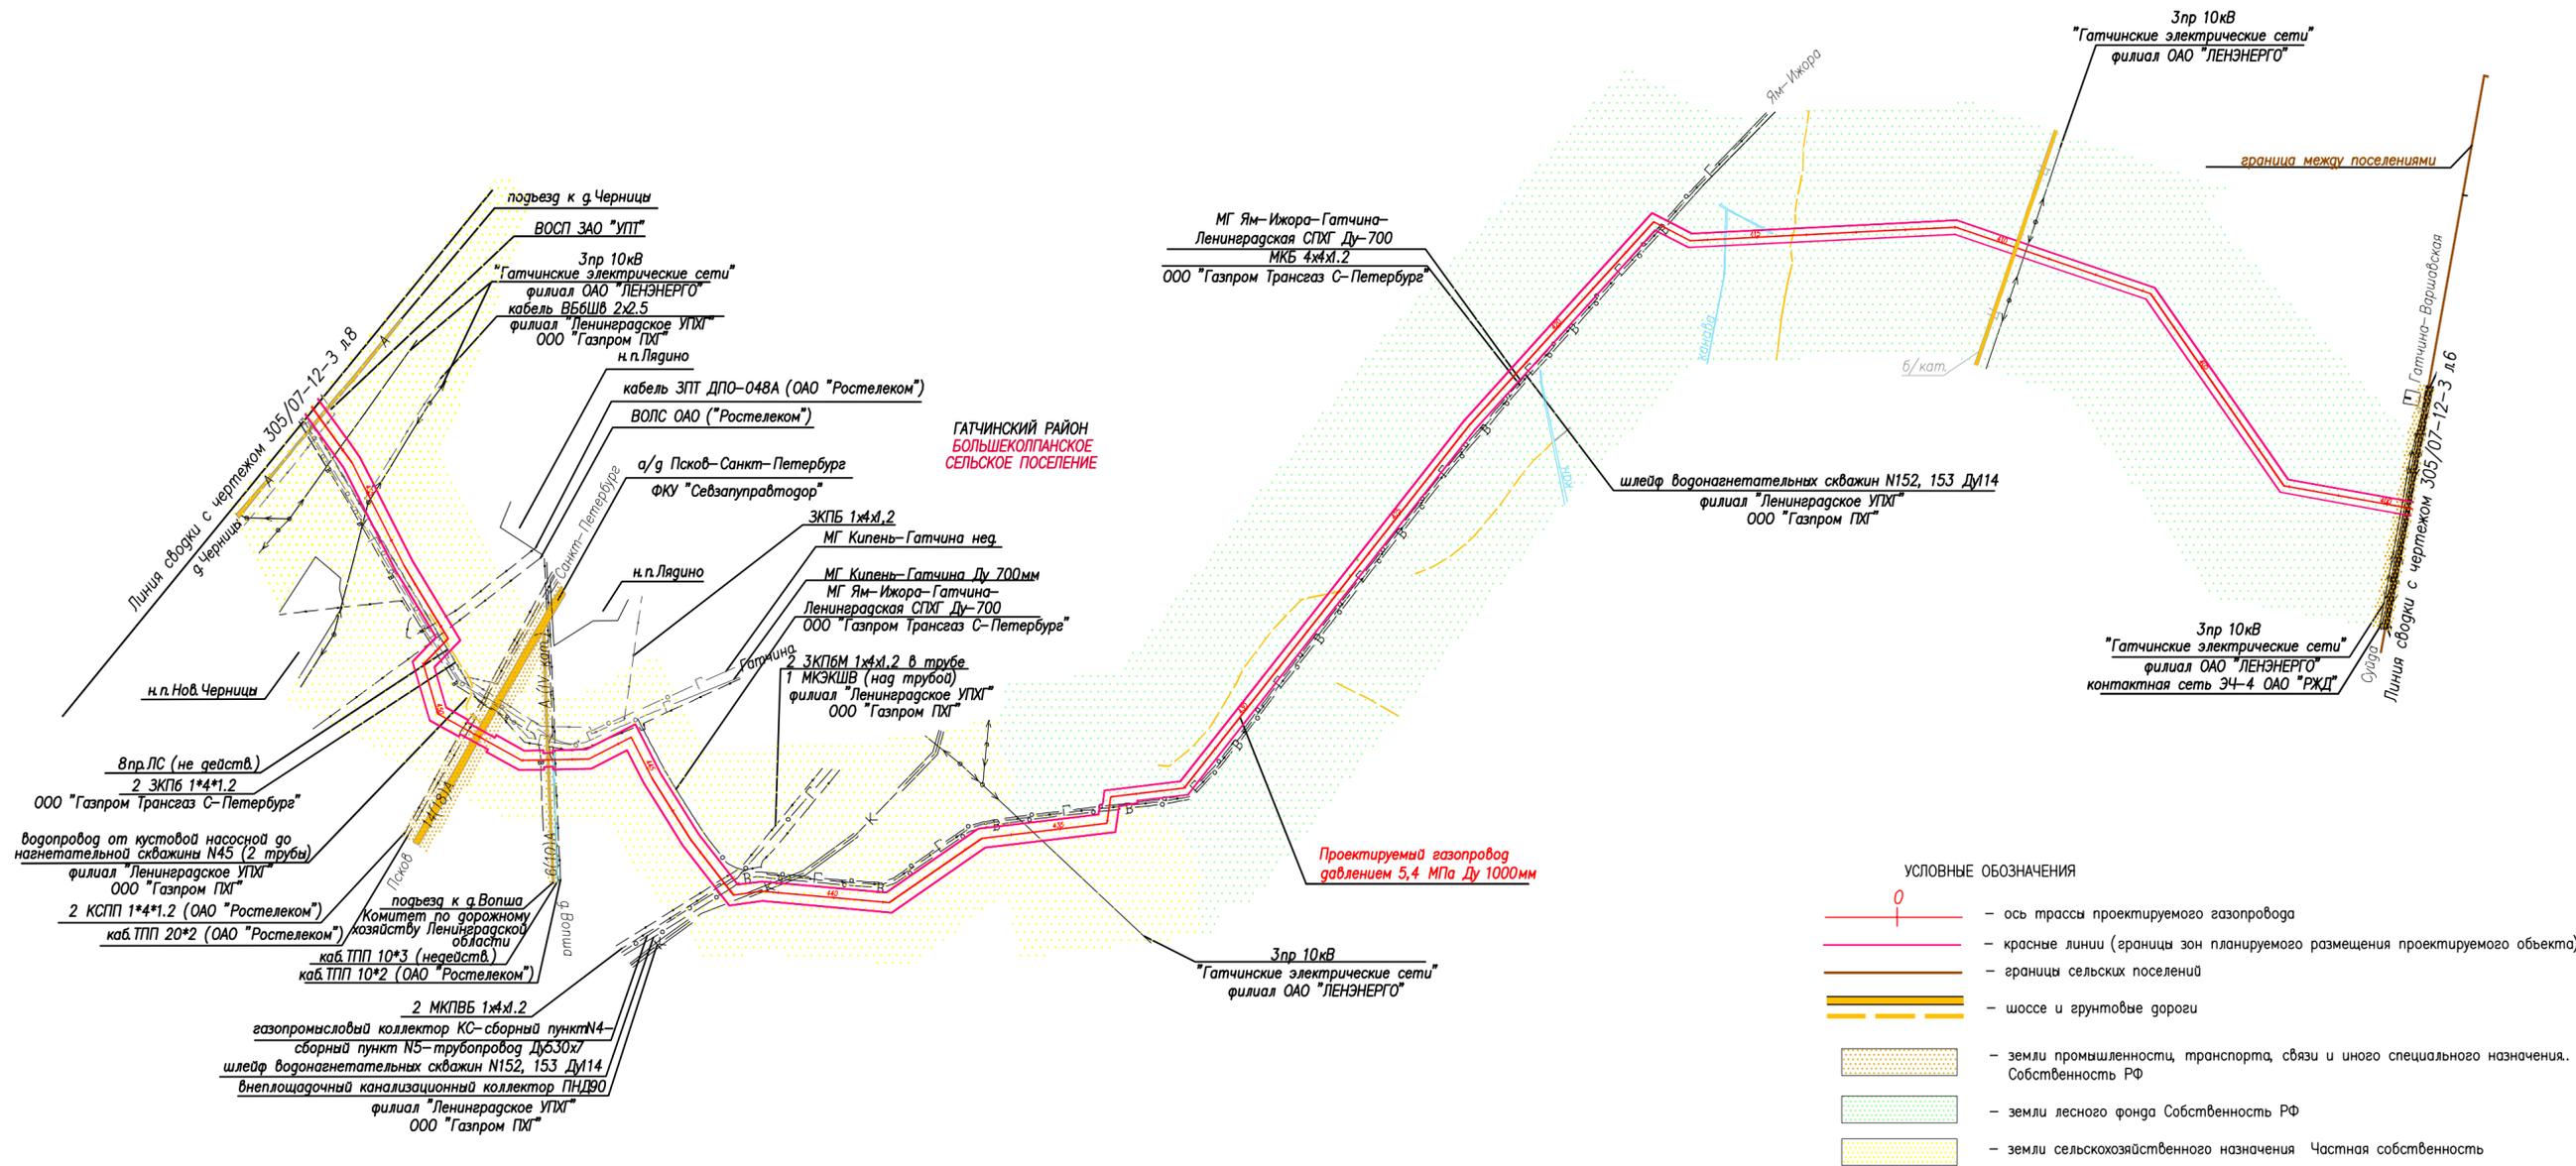


- УСЛОВНЫЕ ОБОЗНАЧЕНИЯ
- ось трассы проектируемого газопровода
 - красные линии (границы зон планируемого размещения проектируемого объекта)
 - границы сельских поселений
 - шоссе и грунтовые дороги
 - земли промышленности, транспорта, связи и иного специального назначения. Собственность РФ
 - земли лесного фонда Собственность РФ
 - земли сельскохозяйственного назначения Частная собственность

Примечание

- Границы территорий объектов культурного наследия, существующих зон ООПТ и зон действия публичных сервитутов в составе объекта не проектируются
- Данные об установленных красных линиях существующих объектов отсутствуют.

Схема расположения листов

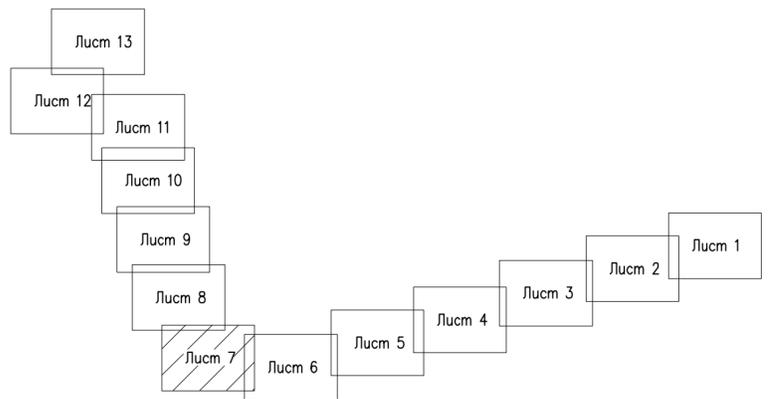

М:10000					
305/07–12–3					
Строительство газораспределительной станции "Лаголово" и перемычки между магистральным газопроводом "Белоусово – Ленинград" и магистральным газопроводом "Кохтла-Ярве – Ленинград" (ГПР V)					
Изм.	Кодч.	Лист	Индок	Подп.	Дата
Разработал	Шаталова				09.15
Рук группы	Пересыпайло				09.15
Нач отдела	Кулепова				09.15
Нормоконтр.	Согласова				09.15
Ленинградская область Гатчинский район Большеколпанское сельское поселение					Стадия
Чертеж проекта планировки территории ПК400–ПК457					Лист
					Листов
					7
					ООО "ОКОР"
					15

Инв.№ подл. Подпись и дата. Взам. инв.№

Чертеж проекта планировки территории
ПК457-ПК503


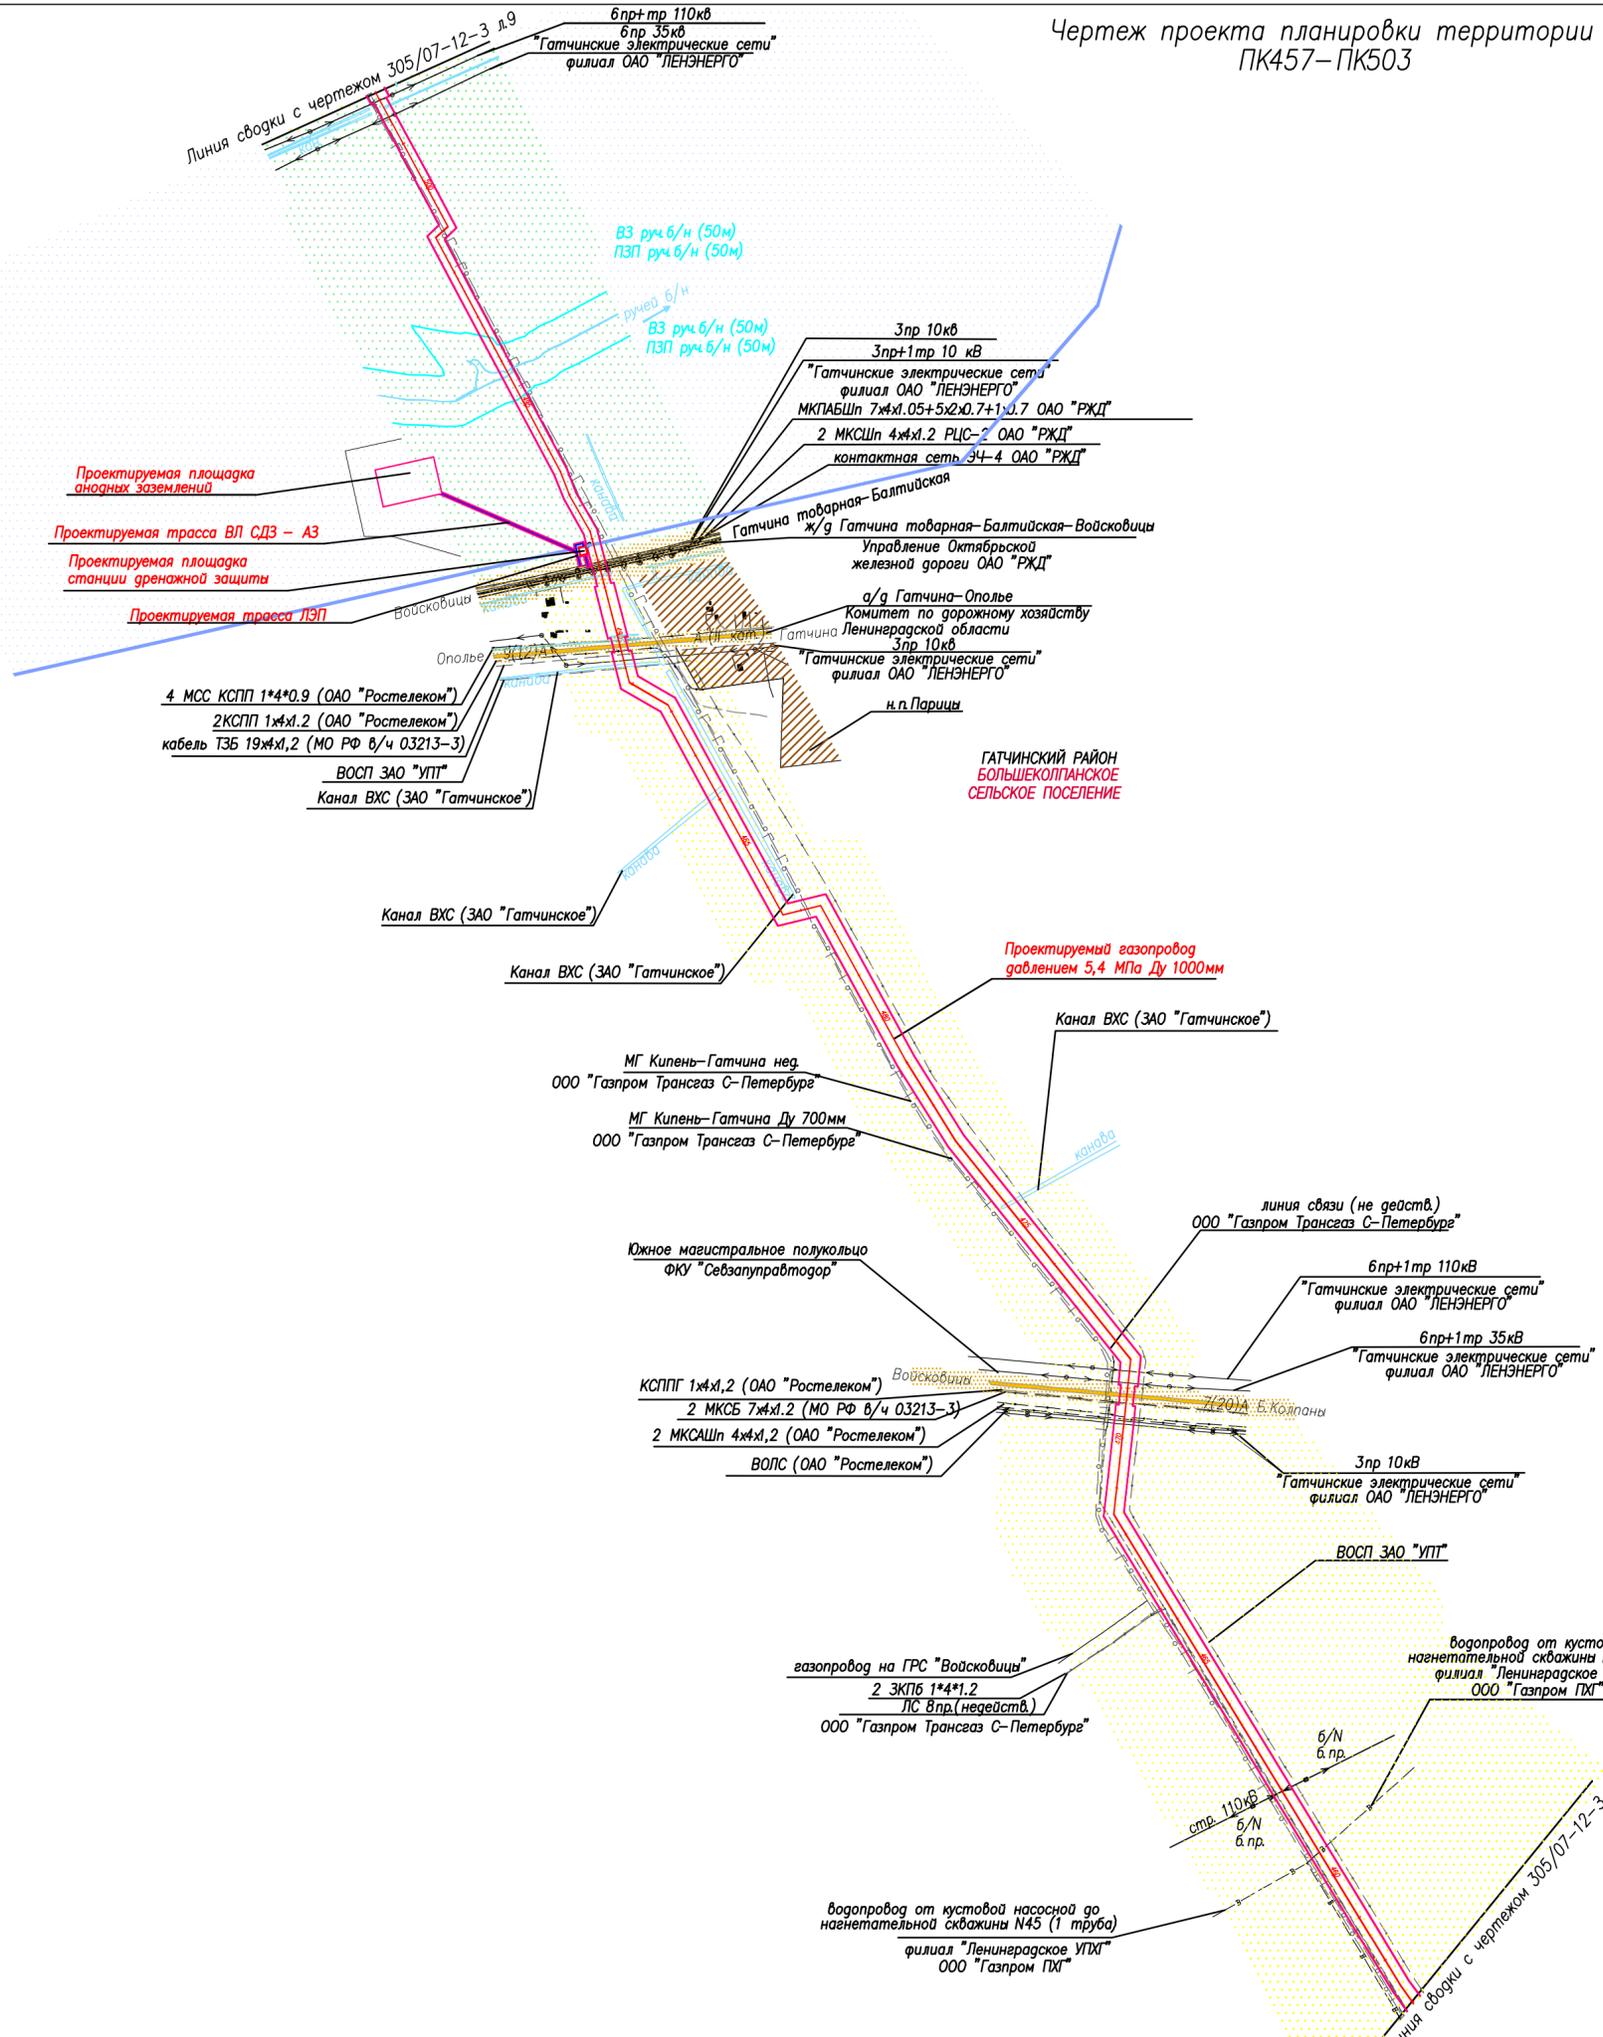


Схема расположения листов

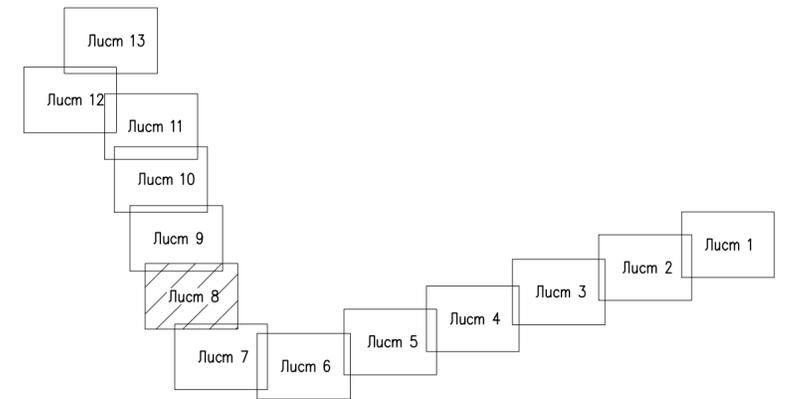

УСЛОВНЫЕ ОБОЗНАЧЕНИЯ

- ось трассы проектируемого газопровода
- проектируемые площадки в составе объекта
- проектируемые прирассовые сооружения (ЛЭП, кабель связи, кабель электроснабжения и др.)
- красные линии (границы зон планируемого размещения проектируемого объекта)
- границы сельских поселений
- граница прибрежной защитной полосы рек, ручьев
- граница водоохранной зоны рек, ручьев
- шоссе и грунтовые дороги
- земли промышленности, транспорта, связи и иного специального назначения. Собственность РФ
- земли лесного фонда Собственность РФ
- земли сельскохозяйственного назначения Частная собственность
- земли населенных пунктов
- граница планируемого до 2025 года природного ботанического гидрологического памятника при региональном значении "Истоки реки Парица"

Примечание
- Границы территорий объектов культурного наследия, существующих зон ООПТ и зон действия публичных сервитутов в составе объекта не проектируются
- Данные об установленных красных линиях существующих объектов отсутствуют.

М:10000

					305/07-12-3		
					Строительство газораспределительной станции "Лаголово" и перемычки между магистральным газопроводом "Белоусово - Ленинград" и магистральным газопроводом "Кохтла-Ярве - Ленинград" (ГПР V)		
Изм.	Кодч.	Лист	№ док.	Подп.	Дата		
Разработал	Штаталова				09.15	Ленинградская область	
Рук. группы	Пересыпайлова				09.15	Гатчинский район	
Нач. отдела	Кулепова				09.15	Большеколпанское сельское поселение	
Нормоконтр.	Согласова				09.15	Чертеж проекта планировки территории ПК457-ПК503	
						000 "ОКОР"	16

Инв.№ подл. Подпись и дата. Взам. инв.№

Чертеж проекта планировки территории
ПК503-ПК541



Линия сводки с чертежом 305/07-12-3 л.10


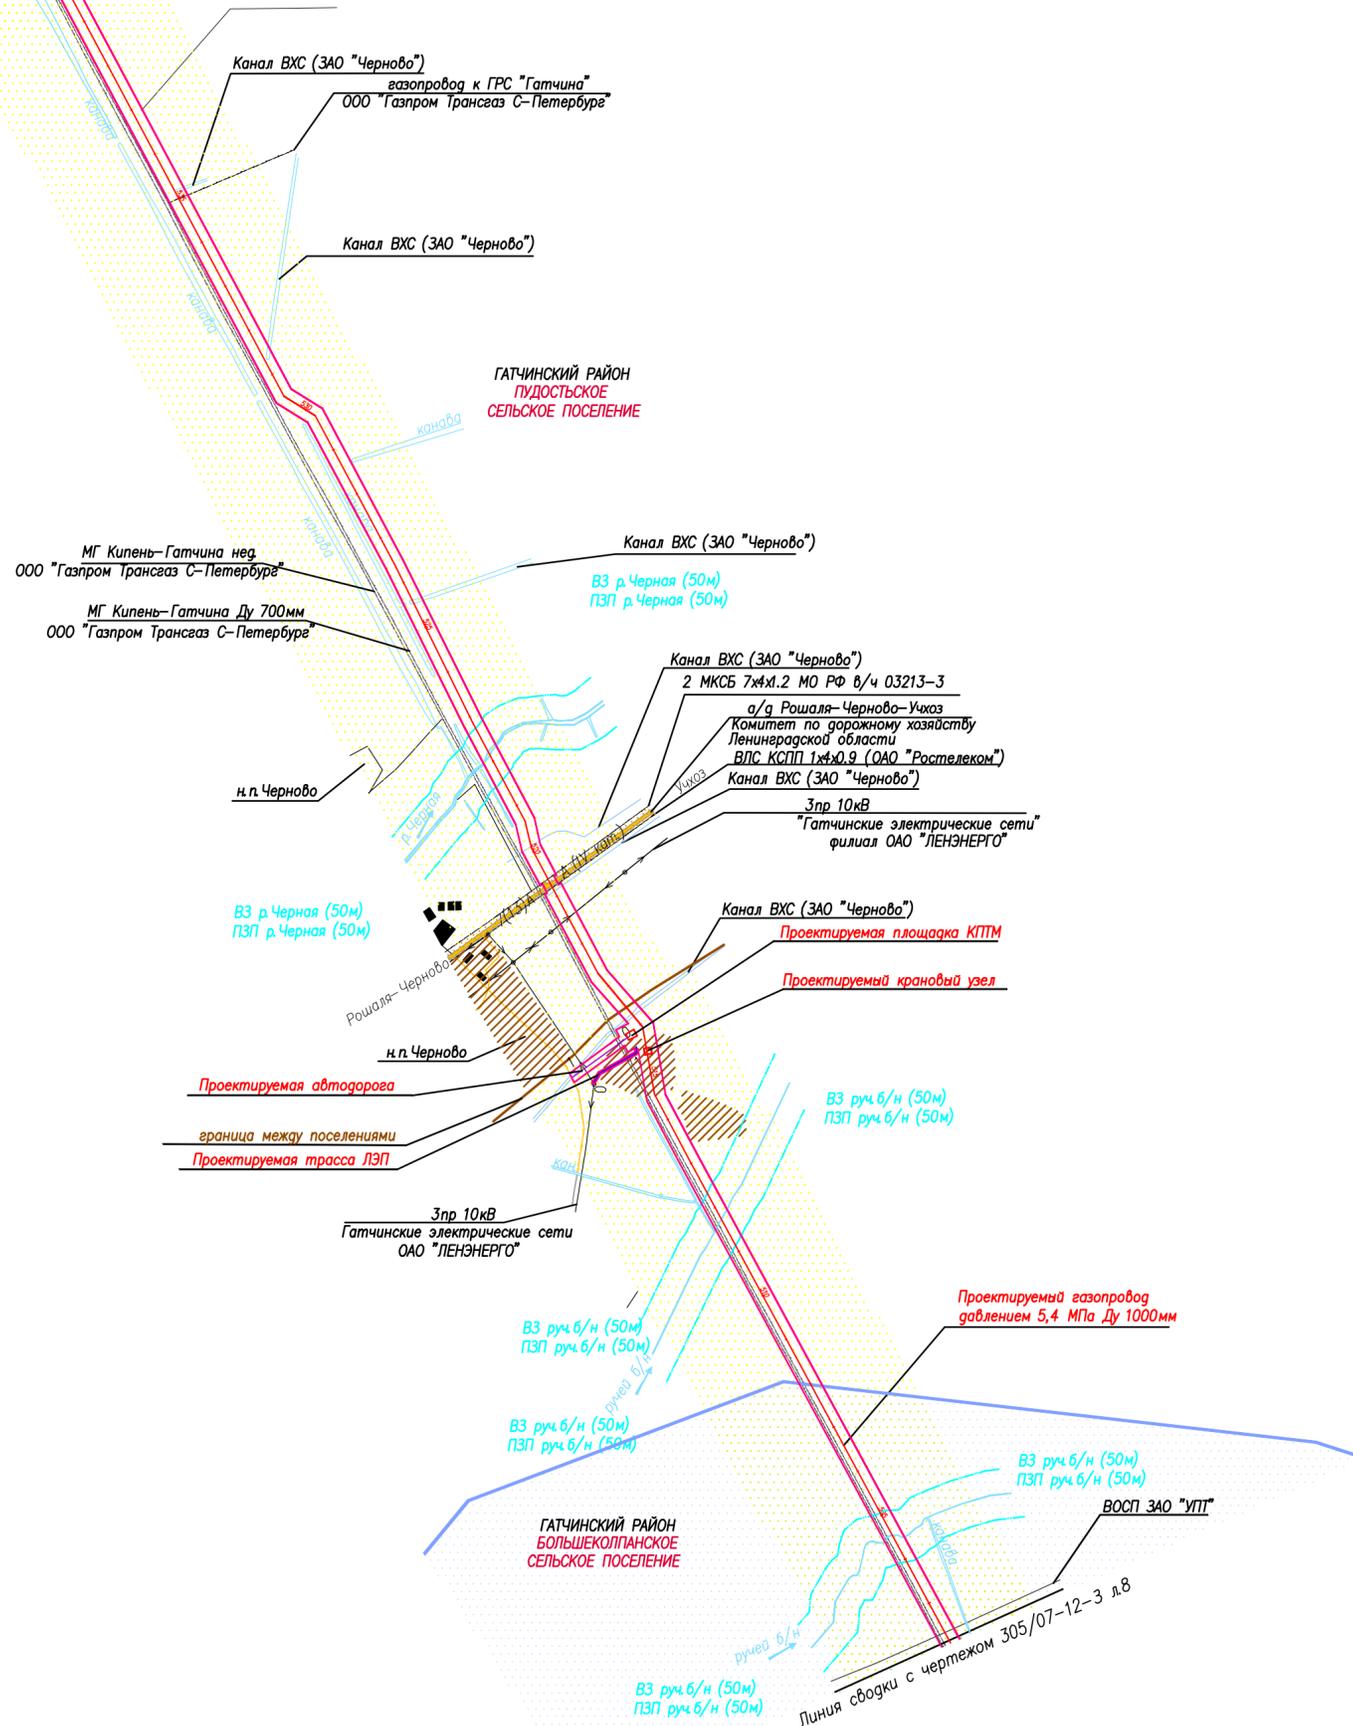


Схема расположения листов

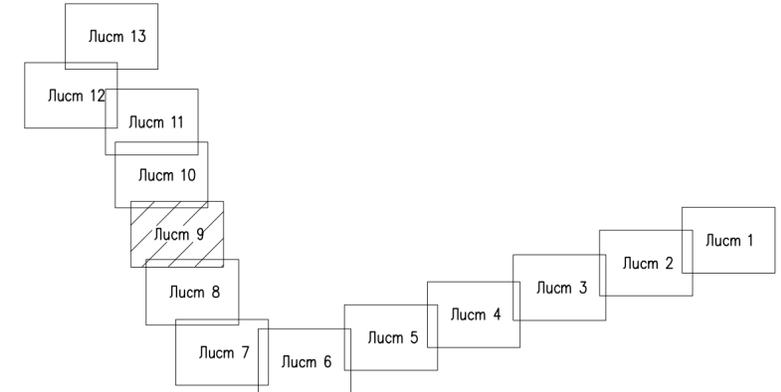

УСЛОВНЫЕ ОБОЗНАЧЕНИЯ

- ось трассы проектируемого газопровода
- проектируемые площадки в составе объекта
- ось проектируемой автодороги
- проектируемые придорожные сооружения (ЛЭП, кабель связи, кабель электроснабжения и др.)
- красные линии (границы зон планируемого размещения проектируемого объекта)
- границы сельских поселений
- граница прибрежной защитной полосы рек, ручьев
- граница водоохранной зоны рек, ручьев
- шоссе и грунтовые дороги
- земли промышленности, транспорта, связи и иного специального назначения. Собственность РФ
- земли лесного фонда Собственность РФ
- земли сельскохозяйственного назначения Частная собственность
- земли населенных пунктов
- граница планируемого до 2025 года природного ботанического гидрологического памятника природы регионального значения "Истоки реки Парца"

Примечание

- Границы территорий объектов культурного наследия, существующих зон ООПТ и зон действия публичных сервитутов в составе объекта не проектируются
- Данные об установленных красных линиях существующих объектов отсутствуют.

М:10000

305/07-12-3					
Строительство газораспределительной станции "Лаголово" и перемычки между магистральным газопроводом "Белоусово - Ленинград" и магистральным газопроводом "Кохтла-Ярве - Ленинград" (ГПР V)					
Изм.	Кодч.	Лист	Исток	Подп.	Дата
Разработал	Шаталова				09.15
Рук. группы	Пересыпайлова				09.15
Нач. отдела	Кулепова				09.15
Нормоконтр.	Согласова				09.15
					Стадия
					Лист
					Листов
Чертеж проекта планировки территории ПК503-ПК541					ООО "ОКОР"
					17

Инв.Н подл. Подпись и дата. Взам. инв.Н

Чертеж проекта планировки территории
ПК541-ПК586



Линия сводки с чертежом 305/07-12-3 л.11


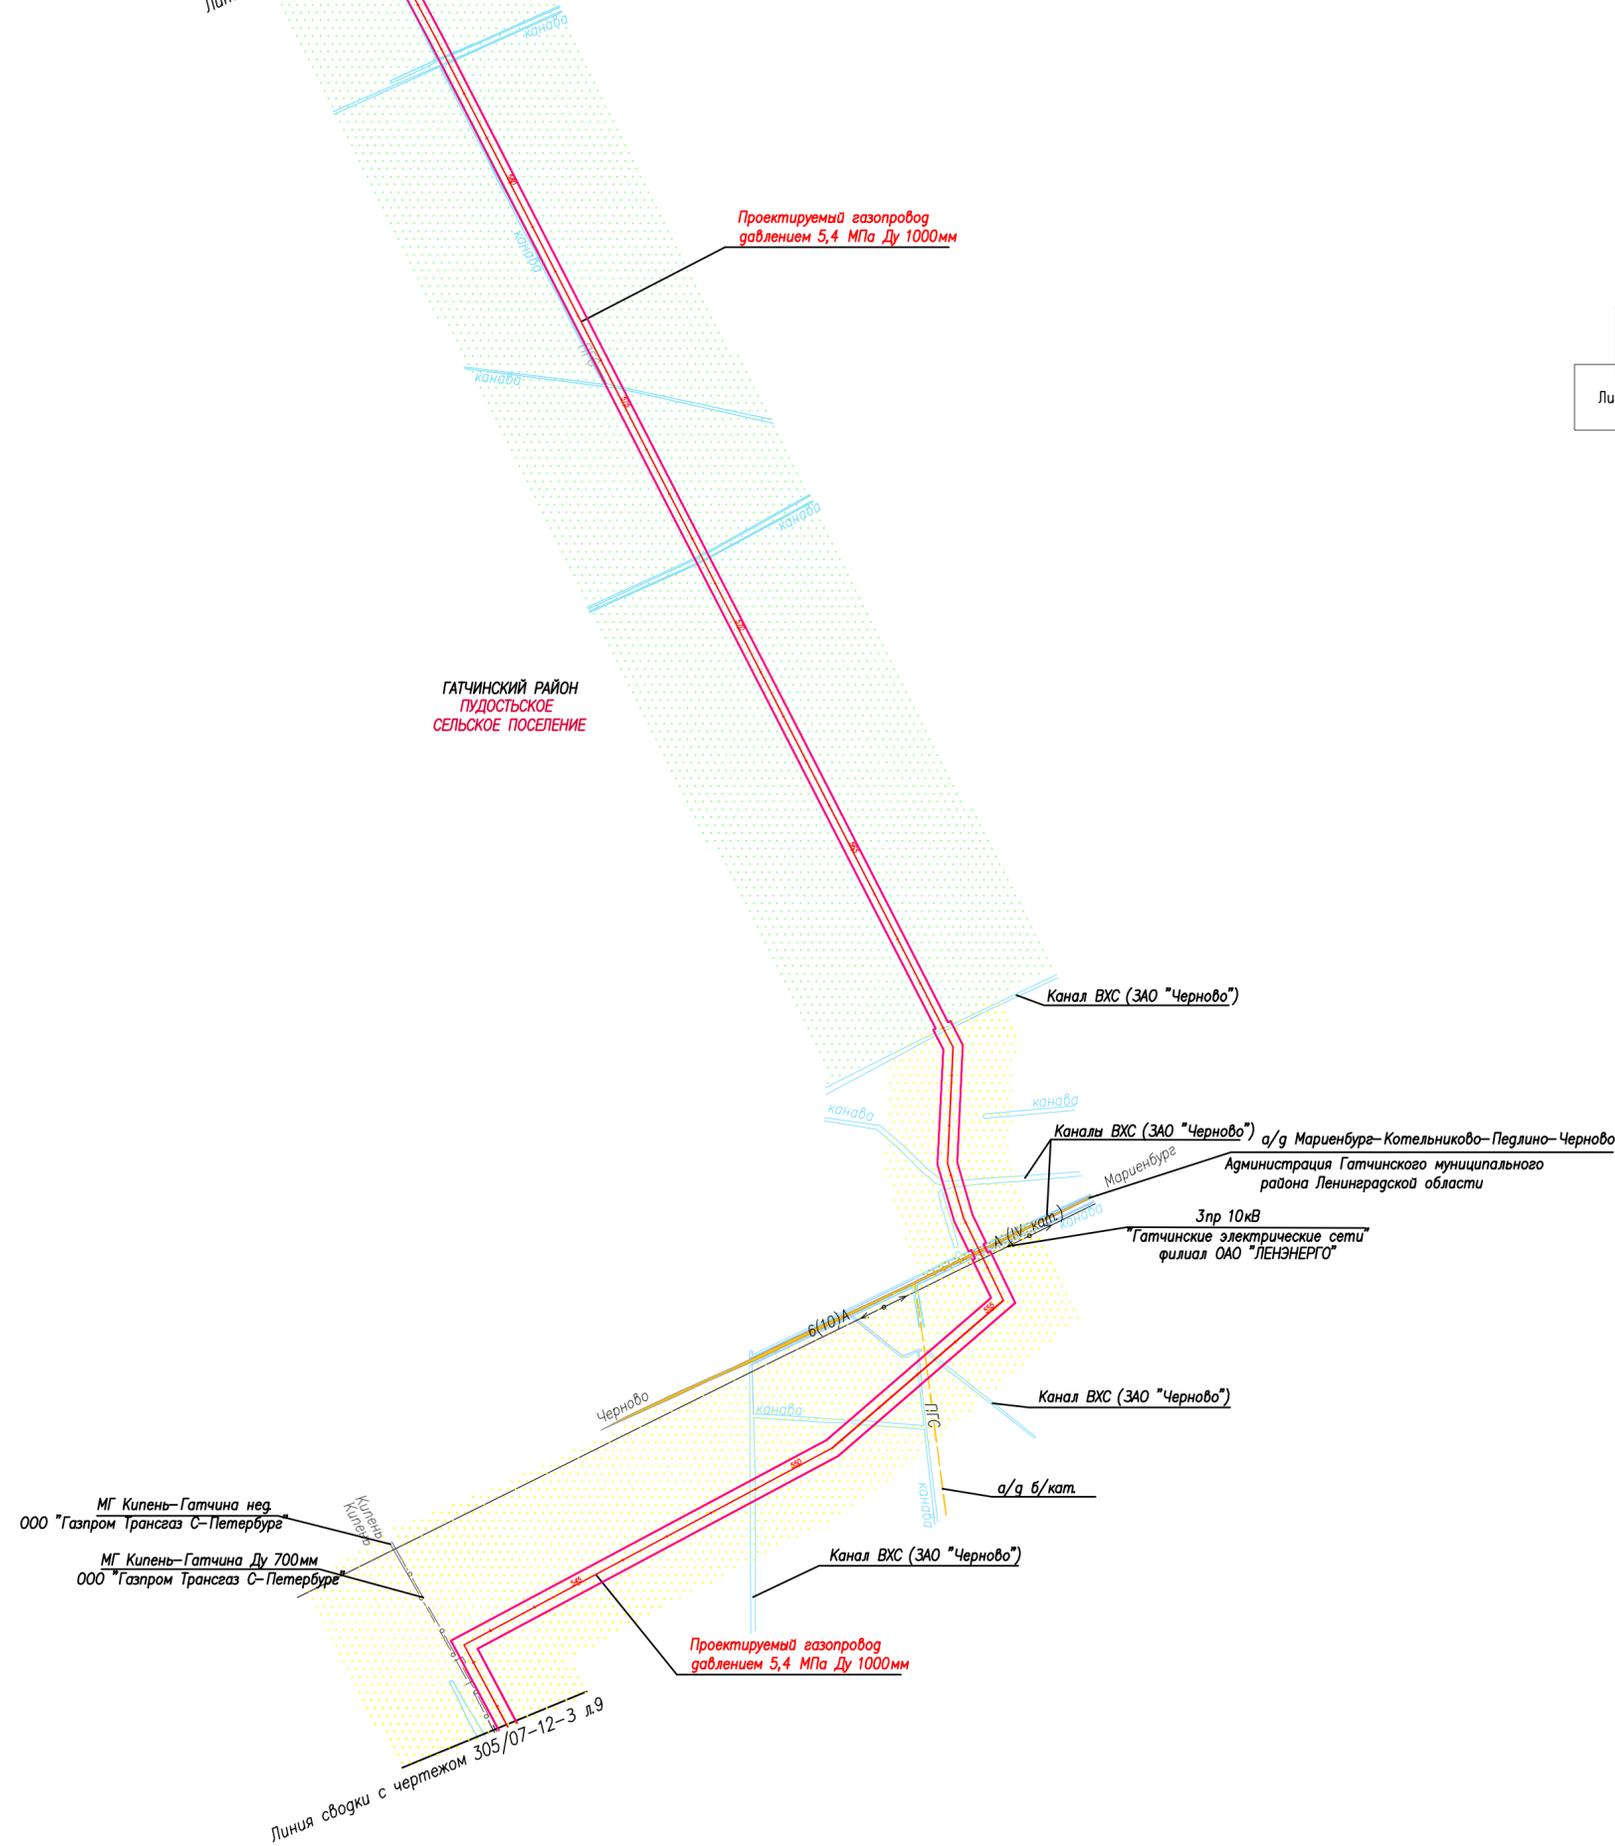


Схема расположения листов

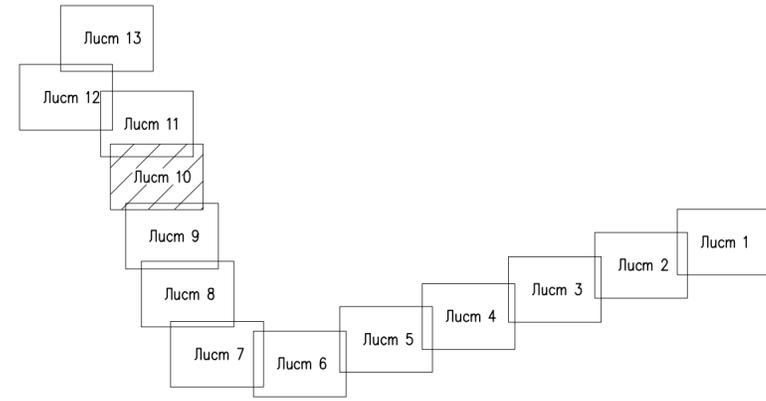

УСЛОВНЫЕ ОБОЗНАЧЕНИЯ

- ось трассы проектируемого газопровода
- красные линии (границы зон планируемого размещения проектируемого объекта)
- шоссе и грунтовые дороги
- земли промышленности, транспорта, связи и иного специального назначения. Собственность РФ
- земли лесного фонда Собственность РФ
- земли сельскохозяйственного назначения Частная собственность

Примечание

- Границы территорий объектов культурного наследия, существующих зон ООПТ и зон действия публичных сервитутов в составе объекта не проектируются
- Данные об установленных красных линиях существующих объектов отсутствуют

М:10000

305/07-12-3						
Строительство газораспределительной станции "Лаголово" и перемычки между магистральным газопроводом "Белоусово - Ленинград" и магистральным газопроводом "Кохтла-Ярве - Ленинград" (ГПР V)						
Изм.	Код	Лист	Издок	Подп.	Дата	Стадия
Разработал	Шаталова				09.15	Ленинградская область Гатчинский район Пудостьское сельское поселение
Рук. группы	Пересыпайло				09.15	
Нач. отдела	Кулепова				09.15	10
Нормоконтр.	Согласова				09.15	Чертеж проекта планировки территории ПК541-ПК586
						ООО "ОКОР"
						18

Инв.№ подл. Подпись и дата. Взам. инв.№

Чертеж проекта планировки территории
ПК586-ПК621



Линия сводки с чертежом 305/07-12-3 л.12


Проектируемый газопровод
давлением 5,4 МПа Ду 1000мм

ГАТЧИНСКИЙ РАЙОН
ПУДОСТЬСКОЕ
СЕЛЬСКОЕ ПОСЕЛЕНИЕ

б/кат.
Ивановка
в лес ПДС

Линия сводки с чертежом 305/07-12-3 л.10

Схема расположения листов

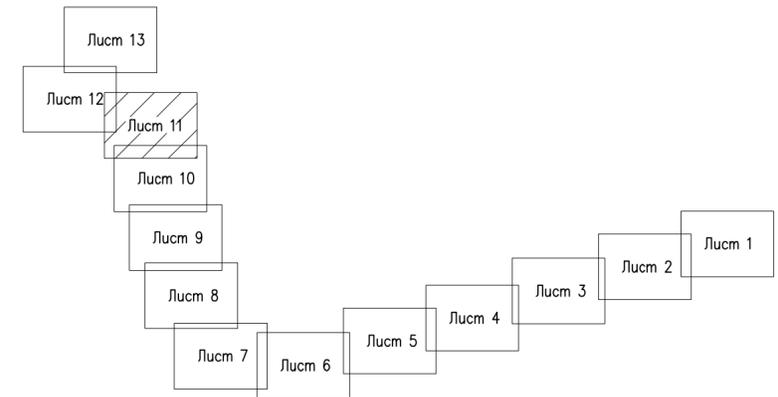

УСЛОВНЫЕ ОБОЗНАЧЕНИЯ

- ось трассы проектируемого газопровода
- красные линии (границы зон планируемого размещения проектируемого объекта)
- шоссе и грунтовые дороги
- земли промышленности, транспорта, связи и иного специального назначения. Собственность РФ
- земли лесного фонда Собственность РФ
- земли сельскохозяйственного назначения Частная собственность

Примечание

- Границы территорий объектов культурного наследия, существующих зон ООПТ и зон действия публичных сервитутов в составе объекта не проектируются
- Данные об установленных красных линиях существующих объектов отсутствуют.

М:10000

							305/07-12-3		
							Строительство газораспределительной станции "Лаголово" и перемычки между магистральным газопроводом "Белоусово - Ленинград" и магистральным газопроводом "Кохтла-Ярве - Ленинград" (ГПР V)		
Изм.	Код уч.	Лист	Издок	Подп.	Дата				
Разработал	Шаталова			<i>Шаталова</i>	09.15	Ленинградская область Гатчинский район Пудостьское сельское поселение			
Рук группы	Пересыпайло			<i>Пересыпайло</i>	09.15				
Нач отдела	Кулепова			<i>Кулепова</i>	09.15	000 "ОКОР" 19			
Нормоконтр.	Согласова			<i>Согласова</i>	09.15				
							Чертеж проекта планировки территории ПК586-ПК621		

Инв.№	подл.	Подпись и дата	Взам. инв.№

Чертеж проекта планировки территории
ПК621-ПК649


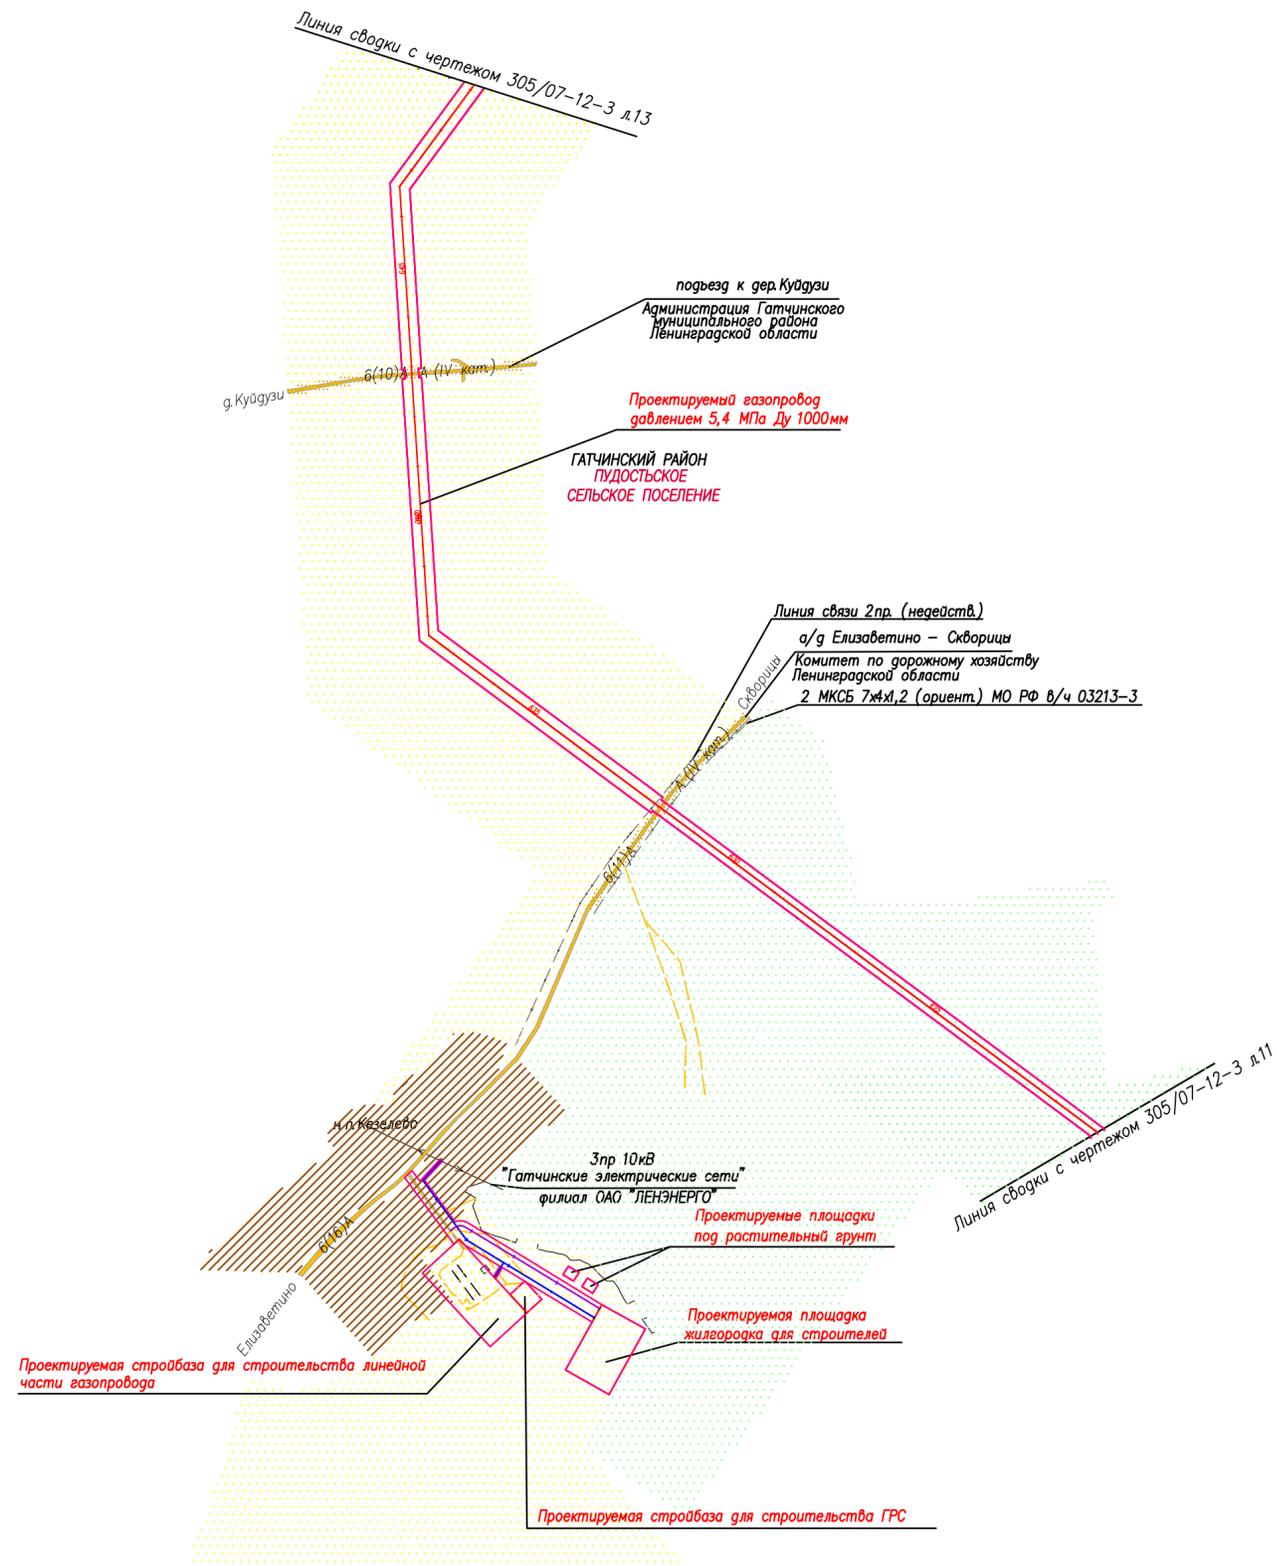


Схема расположения листов

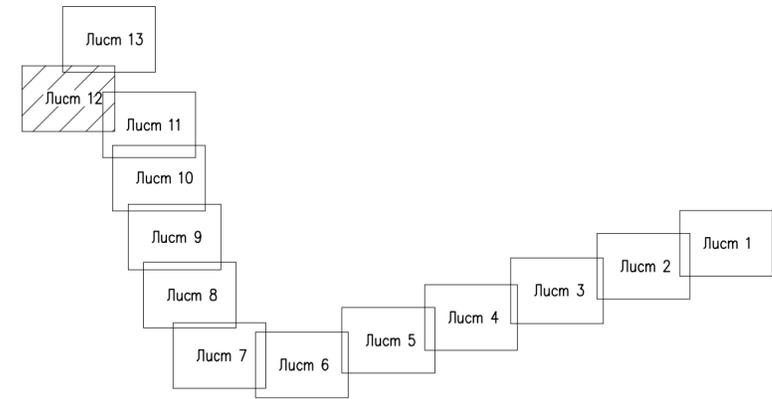

УСЛОВНЫЕ ОБОЗНАЧЕНИЯ

- ось трассы проектируемого газопровода
- ось проектируемой автодороги
- проектируемые притрассовые сооружения (ЛЭП, кабель связи, кабель электроснабжения и др.)
- проектируемые площадки в составе объекта
- красные линии (границы зон планируемого размещения проектируемого объекта)
- шоссе и грунтовые дороги
- земли промышленности, транспорта, связи и иного специального назначения. Собственность РФ
- земли лесного фонда Собственность РФ
- земли сельскохозяйственного назначения Частная собственность
- земли населенных пунктов

Примечание

- Границы территорий объектов культурного наследия, существующих зон ООПТ и зон действия публичных сервитутов в составе объекта не проектируются
- Данные об установленных красных линиях существующих объектов отсутствуют.

М:10000




305/07-12-3						
Строительство газораспределительной станции "Лаголово" и перемычки между магистральным газопроводом "Белоусово - Ленинград" и магистральным газопроводом "Кохтла-Ярве - Ленинград" (ГПР V)						
Изм.	Код.уч.	Лист	Исток	Подп.	Дата	Стадия
Разработал	Шаталова				09.15	Ленинградская область Гатчинский район Пудостьское сельское поселение
Рук. группы	Пересыпайлова				09.15	
Нач. отдела	Кулепова				09.15	
Нормоконтр.	Согласова				09.15	12
Чертеж проекта планировки территории ПК621-ПК649						ООО "ОКОР"
						20

Инв.№ подл. Подпись и дата. Взам. инв.№

Чертеж проекта планировки территории
ПК649-ПК703



- УСЛОВНЫЕ ОБОЗНАЧЕНИЯ**
- ось трассы проектируемого газопровода
 - проектируемые площадки в составе объекта
 - ось трассы проектируемой подъездной дороги к площадкам на 0 км трассы газопровода
 - проектируемые придорожные сооружения (ЛЭП, кабель связи, кабель электроснабжения и др.)
 - красные линии (границы зон планируемого размещения проектируемого объекта)
 - ось проектируемых инженерных коммуникаций сторонних организаций
 - границы сельских поселений
 - границы районов
 - шоссе и грунтовые дороги
 - земли промышленности, транспорта, связи и иного специального назначения. Собственность РФ
 - земли лесного фонда Собственность РФ
 - земли сельскохозяйственного назначения Частная собственность
 - земли населенных пунктов

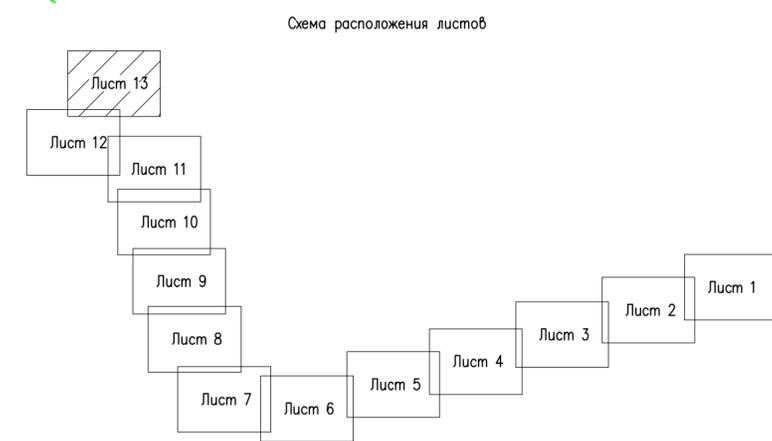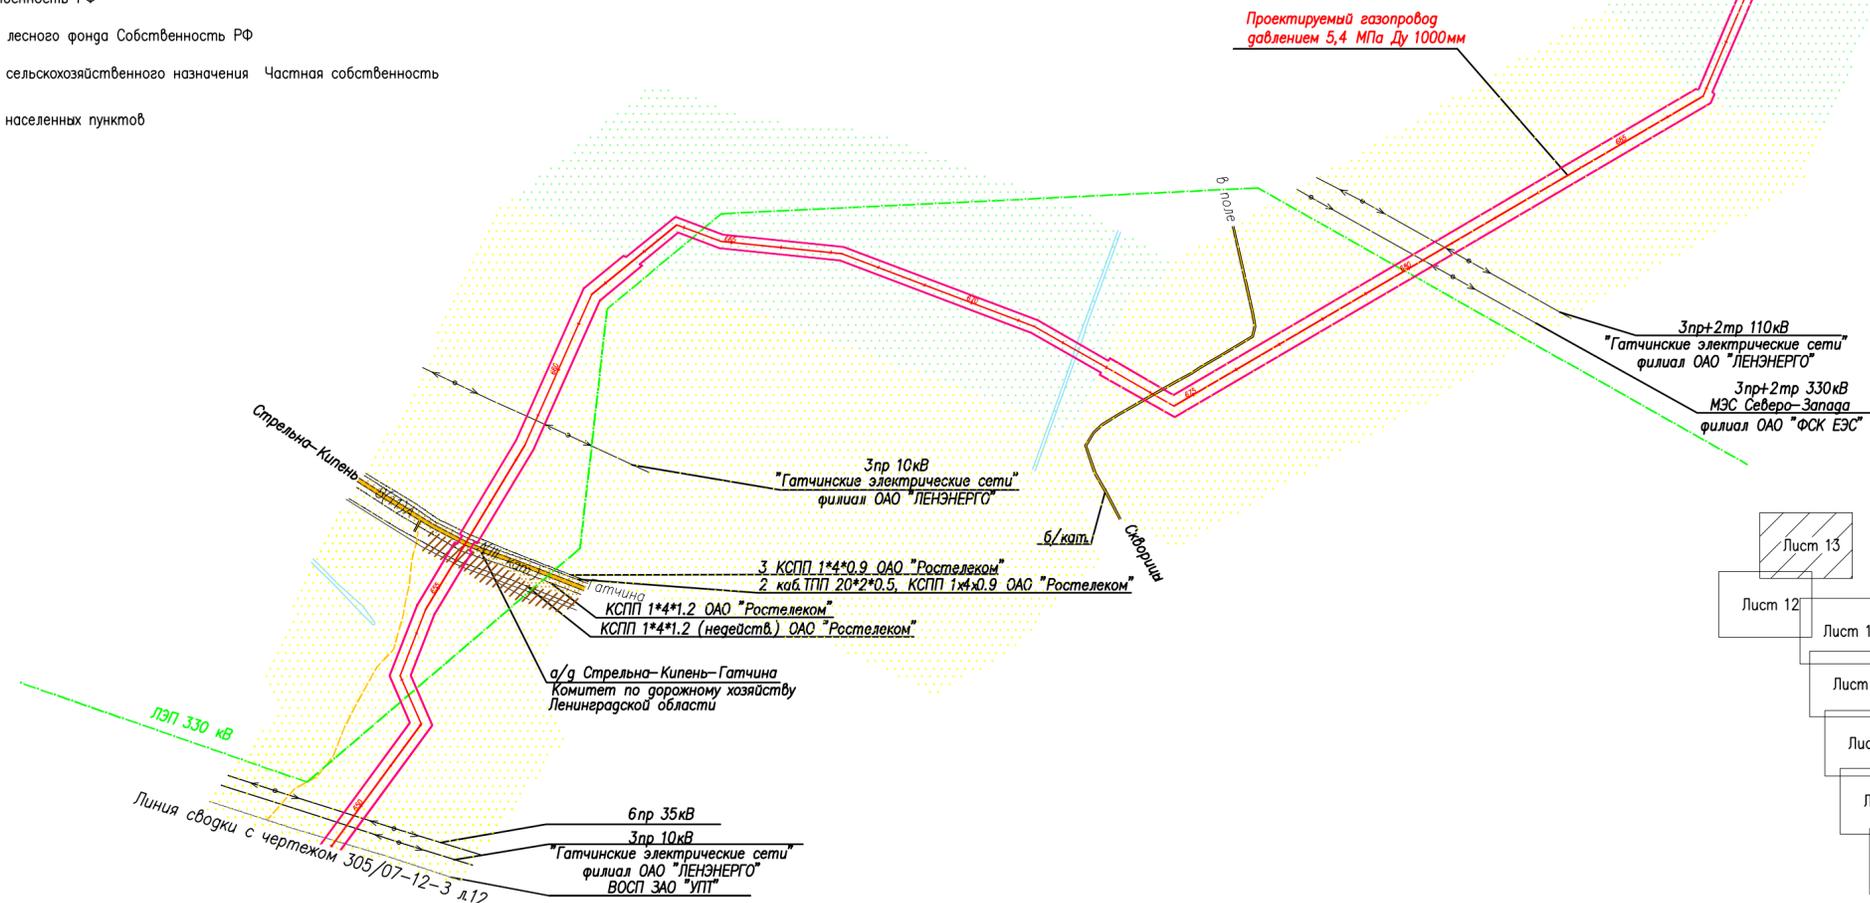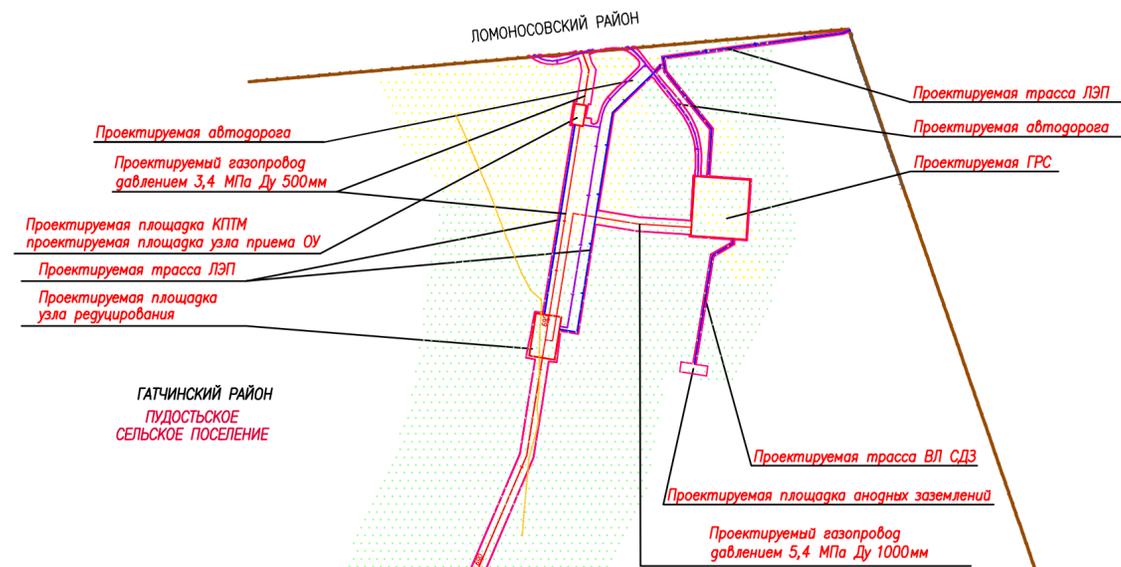


305/07-12-3					
Строительство газораспределительной станции "Лаголово" и перемычки между магистральным газопроводом "Белоусово - Ленинград" и магистральным газопроводом "Кохтла-Ярве - Ленинград" (ГПР V)					
Изм.	Кодч.	Лист	Исток	Подп.	Дата
Разработал	Шаталова				09.15
Рук группы	Пересыпайлова				09.15
Нач отдела	Кулепова				09.15
Нормоконтр.	Согласова				09.15
					Стадия
					Лист
					Листов
Чертеж проекта планировки территории ПК649-ПК703					ООО "ОКОР"
					21

Примечание

- Границы территорий объектов культурного наследия, существующих зон ООПТ и зон действия публичных сервитутов в составе объекта не проектируются
- Данные об установленных красных линиях существующих объектов отсутствуют.

Инв.Н подл. Подпись и дата. Взам. инв.Н.

Чертеж проекта планировки территории
ПК703-ПК729

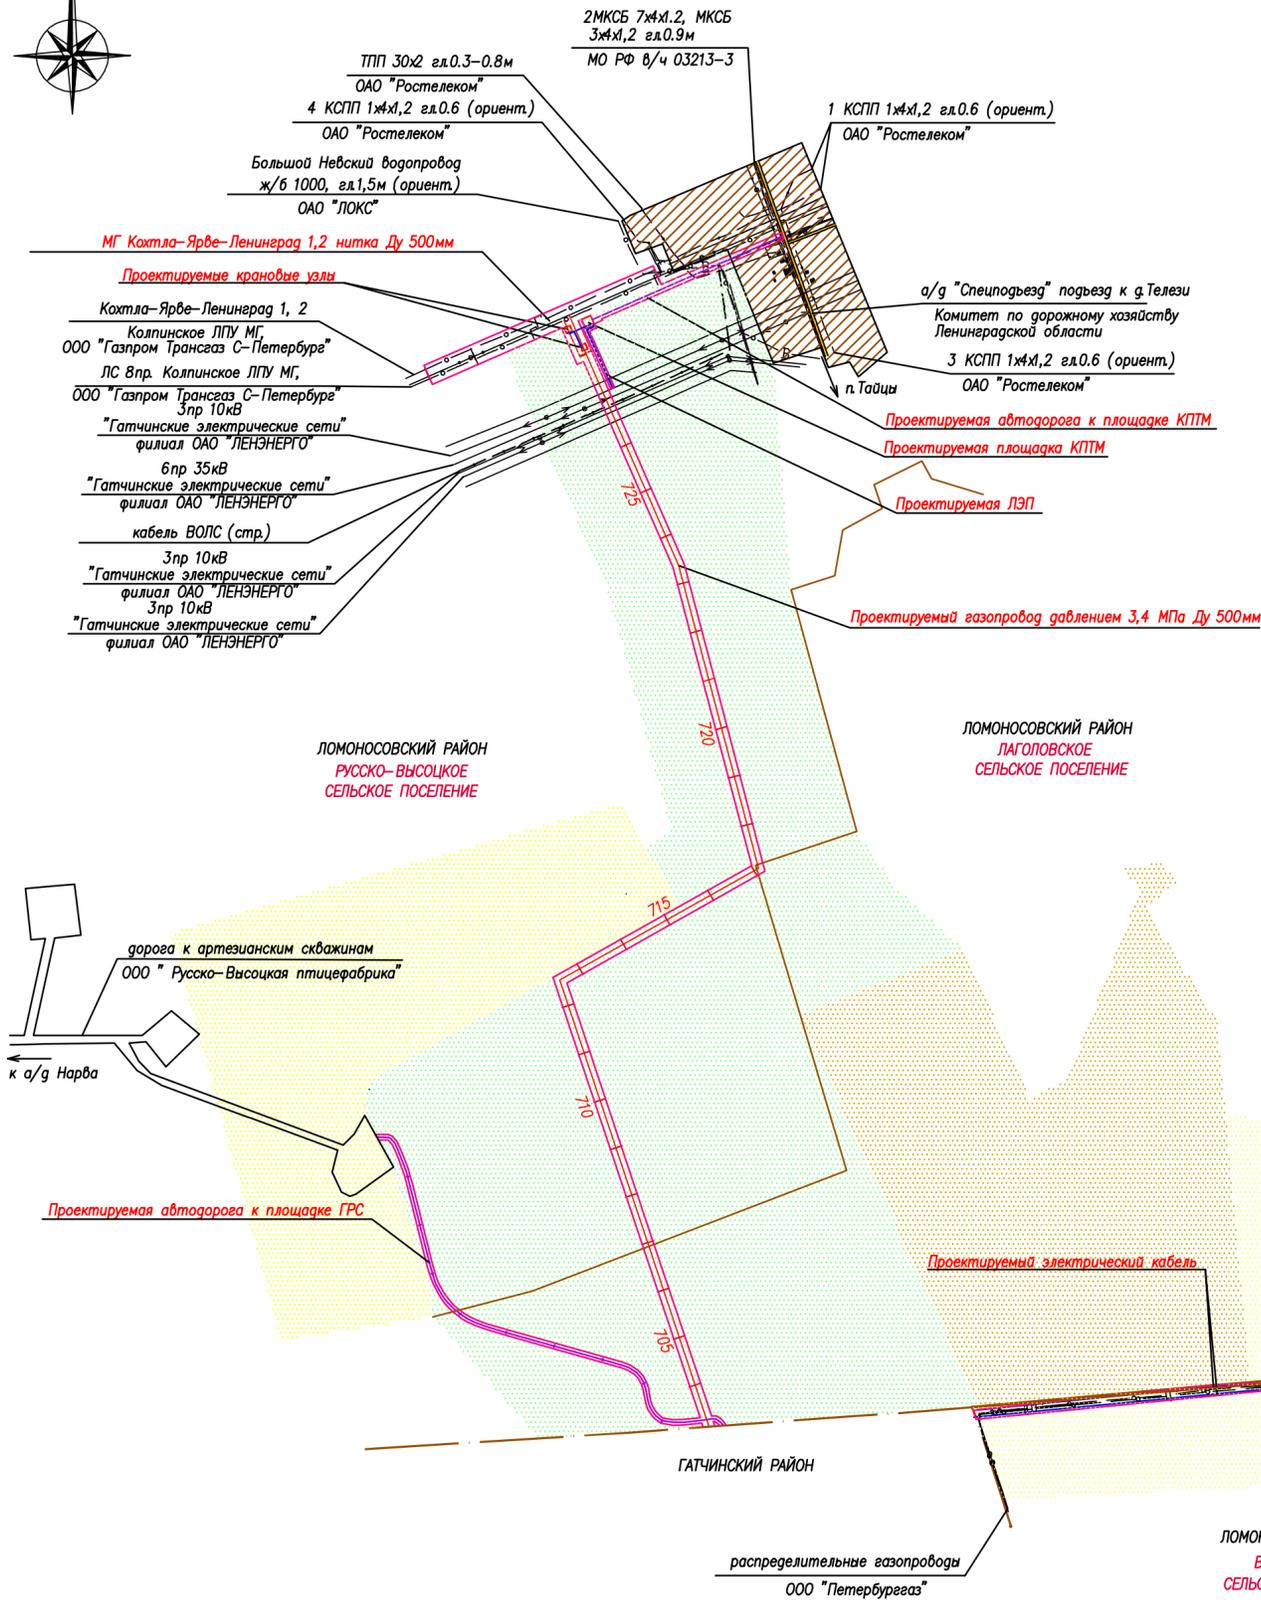

- УСЛОВНЫЕ ОБОЗНАЧЕНИЯ
- ось трассы проектируемого газопровода
 - ось проектируемой автодороги к площадке ГРС
 - проектируемый электрический кабель
 - проектируемые площадки в составе объекта
 - красные линии (границы зон планируемого размещения проектируемого объекта)
 - границы районов
 - границы сельских поселений
 - шоссе и грунтовые дороги
 - земли промышленности, транспорта, связи и иного специального назначения. Собственность РФ
 - земли лесного фонда Собственность РФ
 - земли населенных пунктов
 - земли сельхоз назначения и частной собственности

Примечание
- Границы территорий объектов культурного наследия, существующих зон ООПТ и зон действия публичных сервитутов в составе объекта не проектируются
- Данные об установленных красных линиях существующих объектов отсутствуют.

М:10000

						305/07-12-3			
						Строительство газораспределительной станции "Лаголово" и перемычки между магистральным газопроводом "Белоусово - Ленинград" и магистральным газопроводом "Котла-Ярве - Ленинград" (ГПР V)			
Изм.	Код.ч.	Лист	№ док	Подп.	Дата	Ленинградская область Ломоносовский район Русско-Высоцкое, Лаголовское, Виллозское сельские поселения	Стадия	Лист	Листов
Разработал	Шаталова			М.И.	09.15				
Рук. группы	Пересипайлова			М.И.	09.15			1	
Нач. отдела	Кулепова			М.И.	09.15				
Нормоконтр.	Согласова			М.И.	09.15	Чертеж проекта планировки территории ПК703-ПК729		ООО "ОКОР"	22

Инв.№ подл. Подпись и дата. Взам. инв.№